5837 a-1

5837 a-1

FACAD 1:200

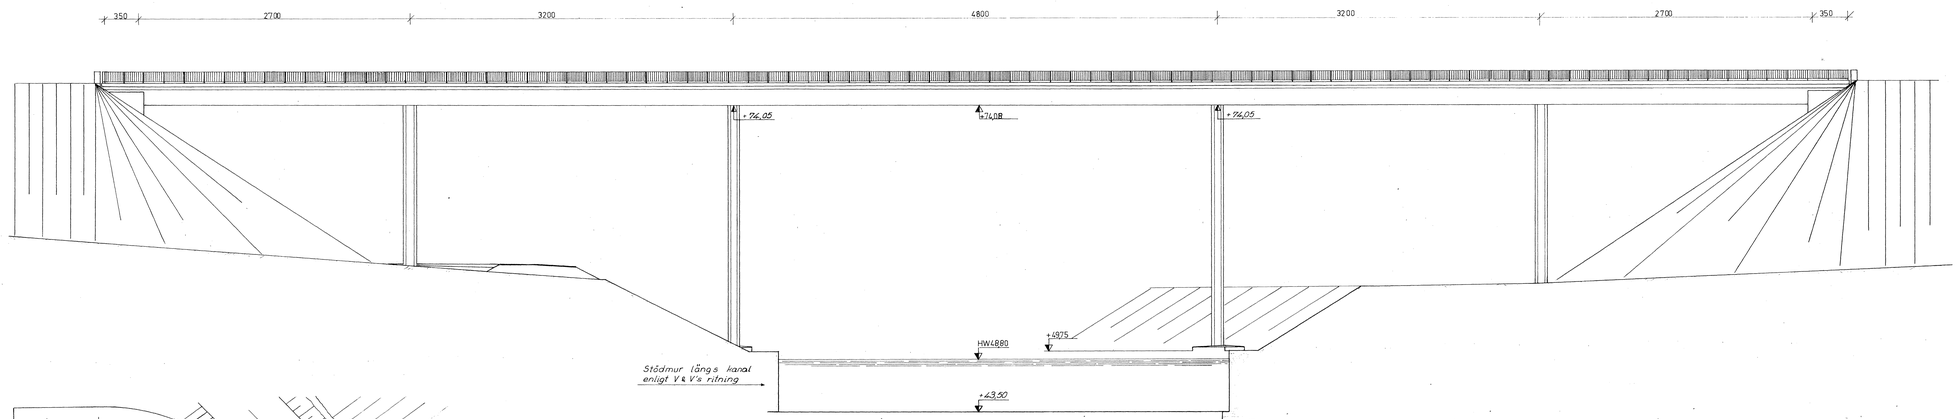

PLAN 1:200

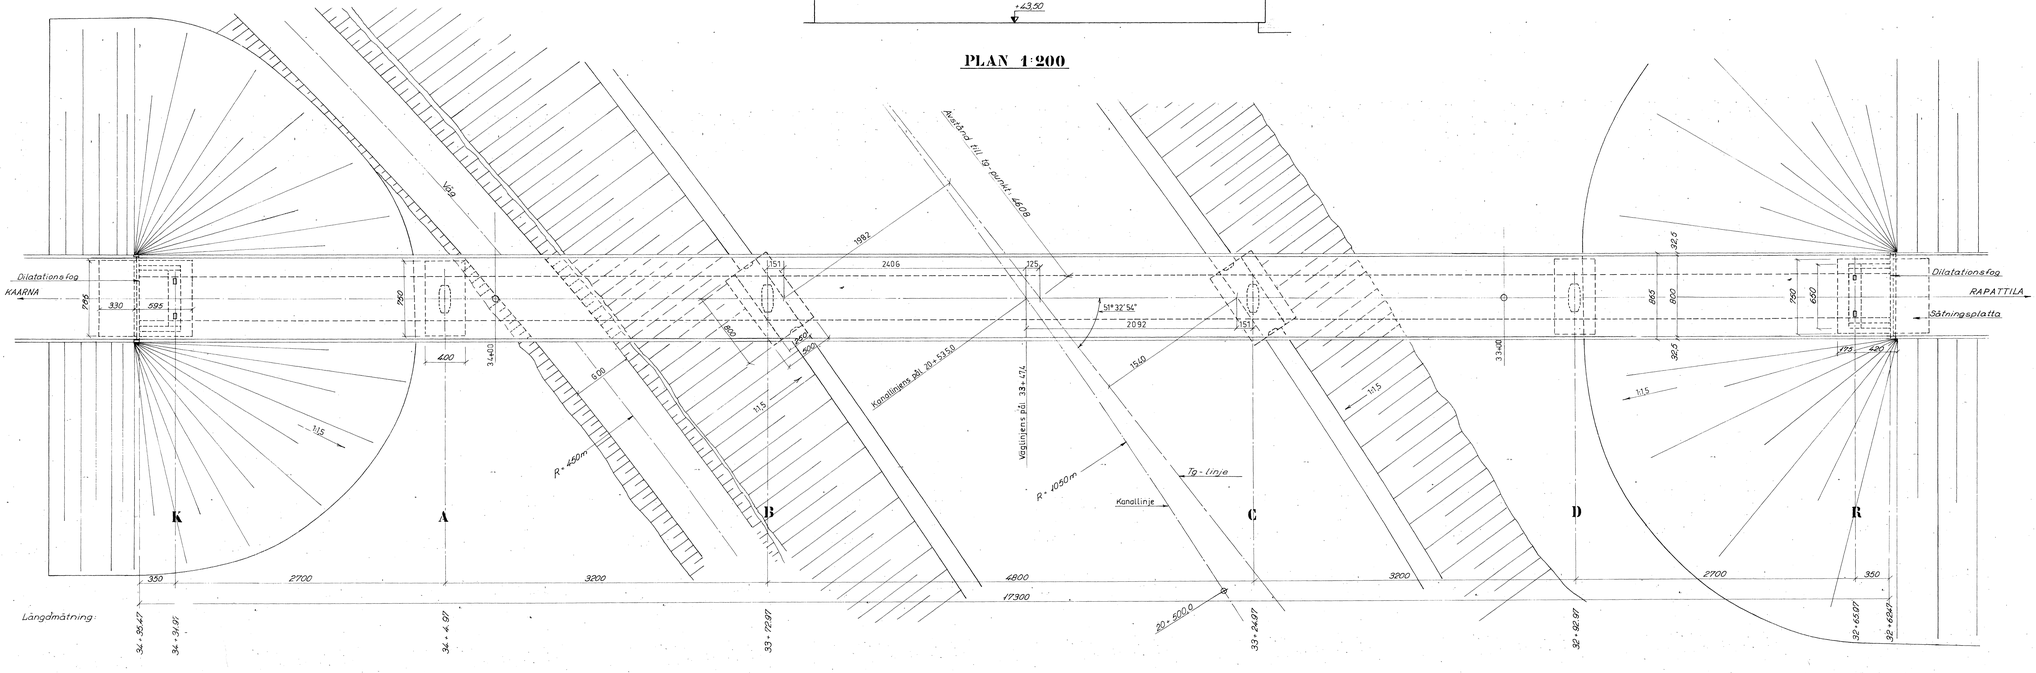

Anmärkningar:

Mått: Obenämda mått i cm, koter dock i m.
Ritningshänvisning: Se ritn. 2697 - 2, Översiktsritning II

HYVÄKSYTTY
TIE- JA VESIRAKENNUS-HALLITUKSESSA
19/6 1965
Vesirakennusosasto
Piiri. N:o 5837 a-1

Ky-715

TIE-JA VESIRAKENNUSHALLINTO	PIIRUSTAJA: G.S./RB
NUIJAMAA KANALBRO	TESTATTU: Falenstein / JA
ÖVERSIKTSRITNING I	KUNNOSSAPITÄJÄ: Nick.
	HYVÄKSYTTY: 8-6-1965
CHR. ÖSTENFELT & W. JOHNSON RÅDGIVANDE INGENJÖRER SINSOLOSGADE 6 TEL. 5 83 50	1:200 / 2697-1