


MUSTOLAN RISTEYSSILTA S1

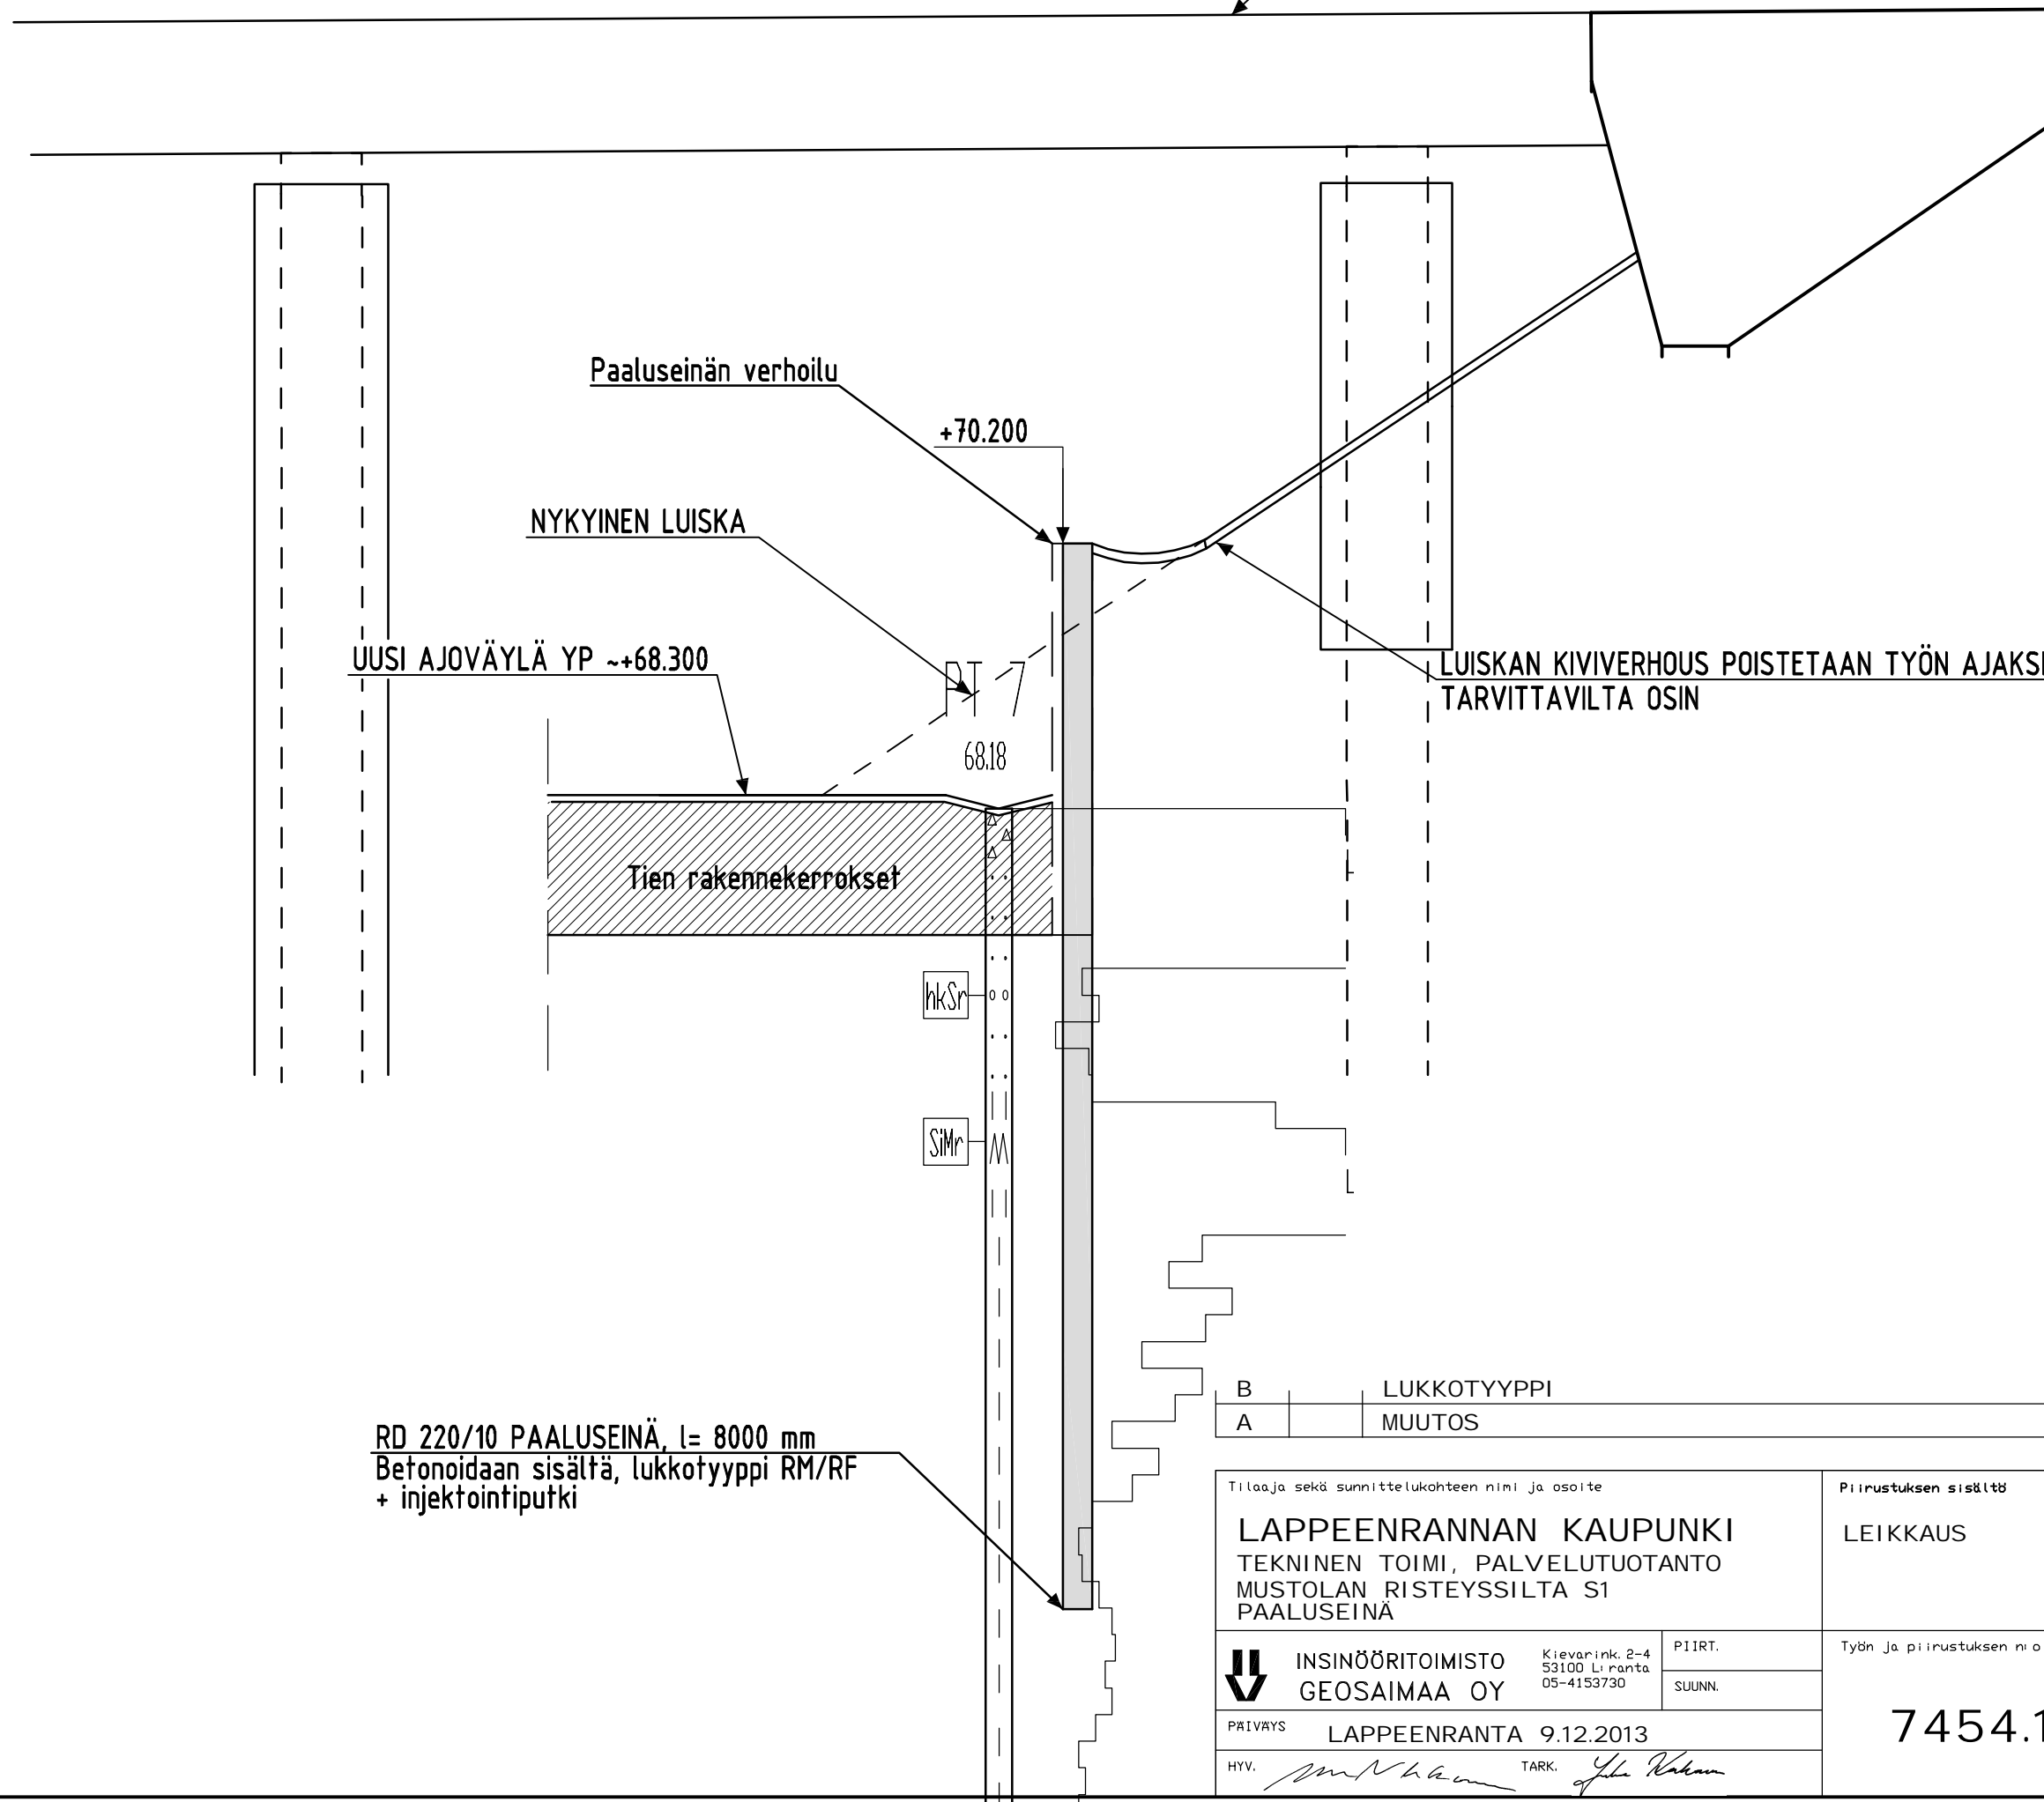

RD 220/10 PAALUSEINÄ, l= 8000 mm  
 Betonoidaan sisältä, lukkotyyppi RM/RF  
 + injektointiputki

|   |             |    |           |
|---|-------------|----|-----------|
| B | LUKKOTYYPPI | JU | 30.4.2014 |
| A | MUUTOS      | JU | 25.3.2014 |

|   |  |                          |             |
|---|--|--------------------------|-------------|
| Tilaaaja sekä suunnittelukohteen nimi ja osoite   |  | Piirustuksen sisältö     | Mittakaavat |
| LAPPEENRANNAN KAUPUNKI<br>TEKNINEN TOIMI, PALVELUTUOTANTO<br>MUSTOLAN RISTEYSSILTA S1<br>PAALUSEINÄ |  | LEIKKAUS                 | 1:50        |
| INSINÖÖRITOIMISTO<br>GEOSAIMAA OY<br>Kievarink. 2-4<br>53100 L. ranta<br>05-4153730                 |  | Työn ja piirustuksen n:o | Muutos      |
| PIIRT.<br>SUUNN.  |  | 7454.101                 | B           |
| PÄIVÄYS<br>LAPPEENRANTA 9.12.2013   |  |                          |             |
| HYV. <i>[Signature]</i> TARK. <i>[Signature]</i>  |  |                          |             |