



PYSÄKKILEVENNYS; tyyppi A1  
L=60m  
a=20m + S=15m + c=15m  
b=3,5m (A1;norm.3,0m)

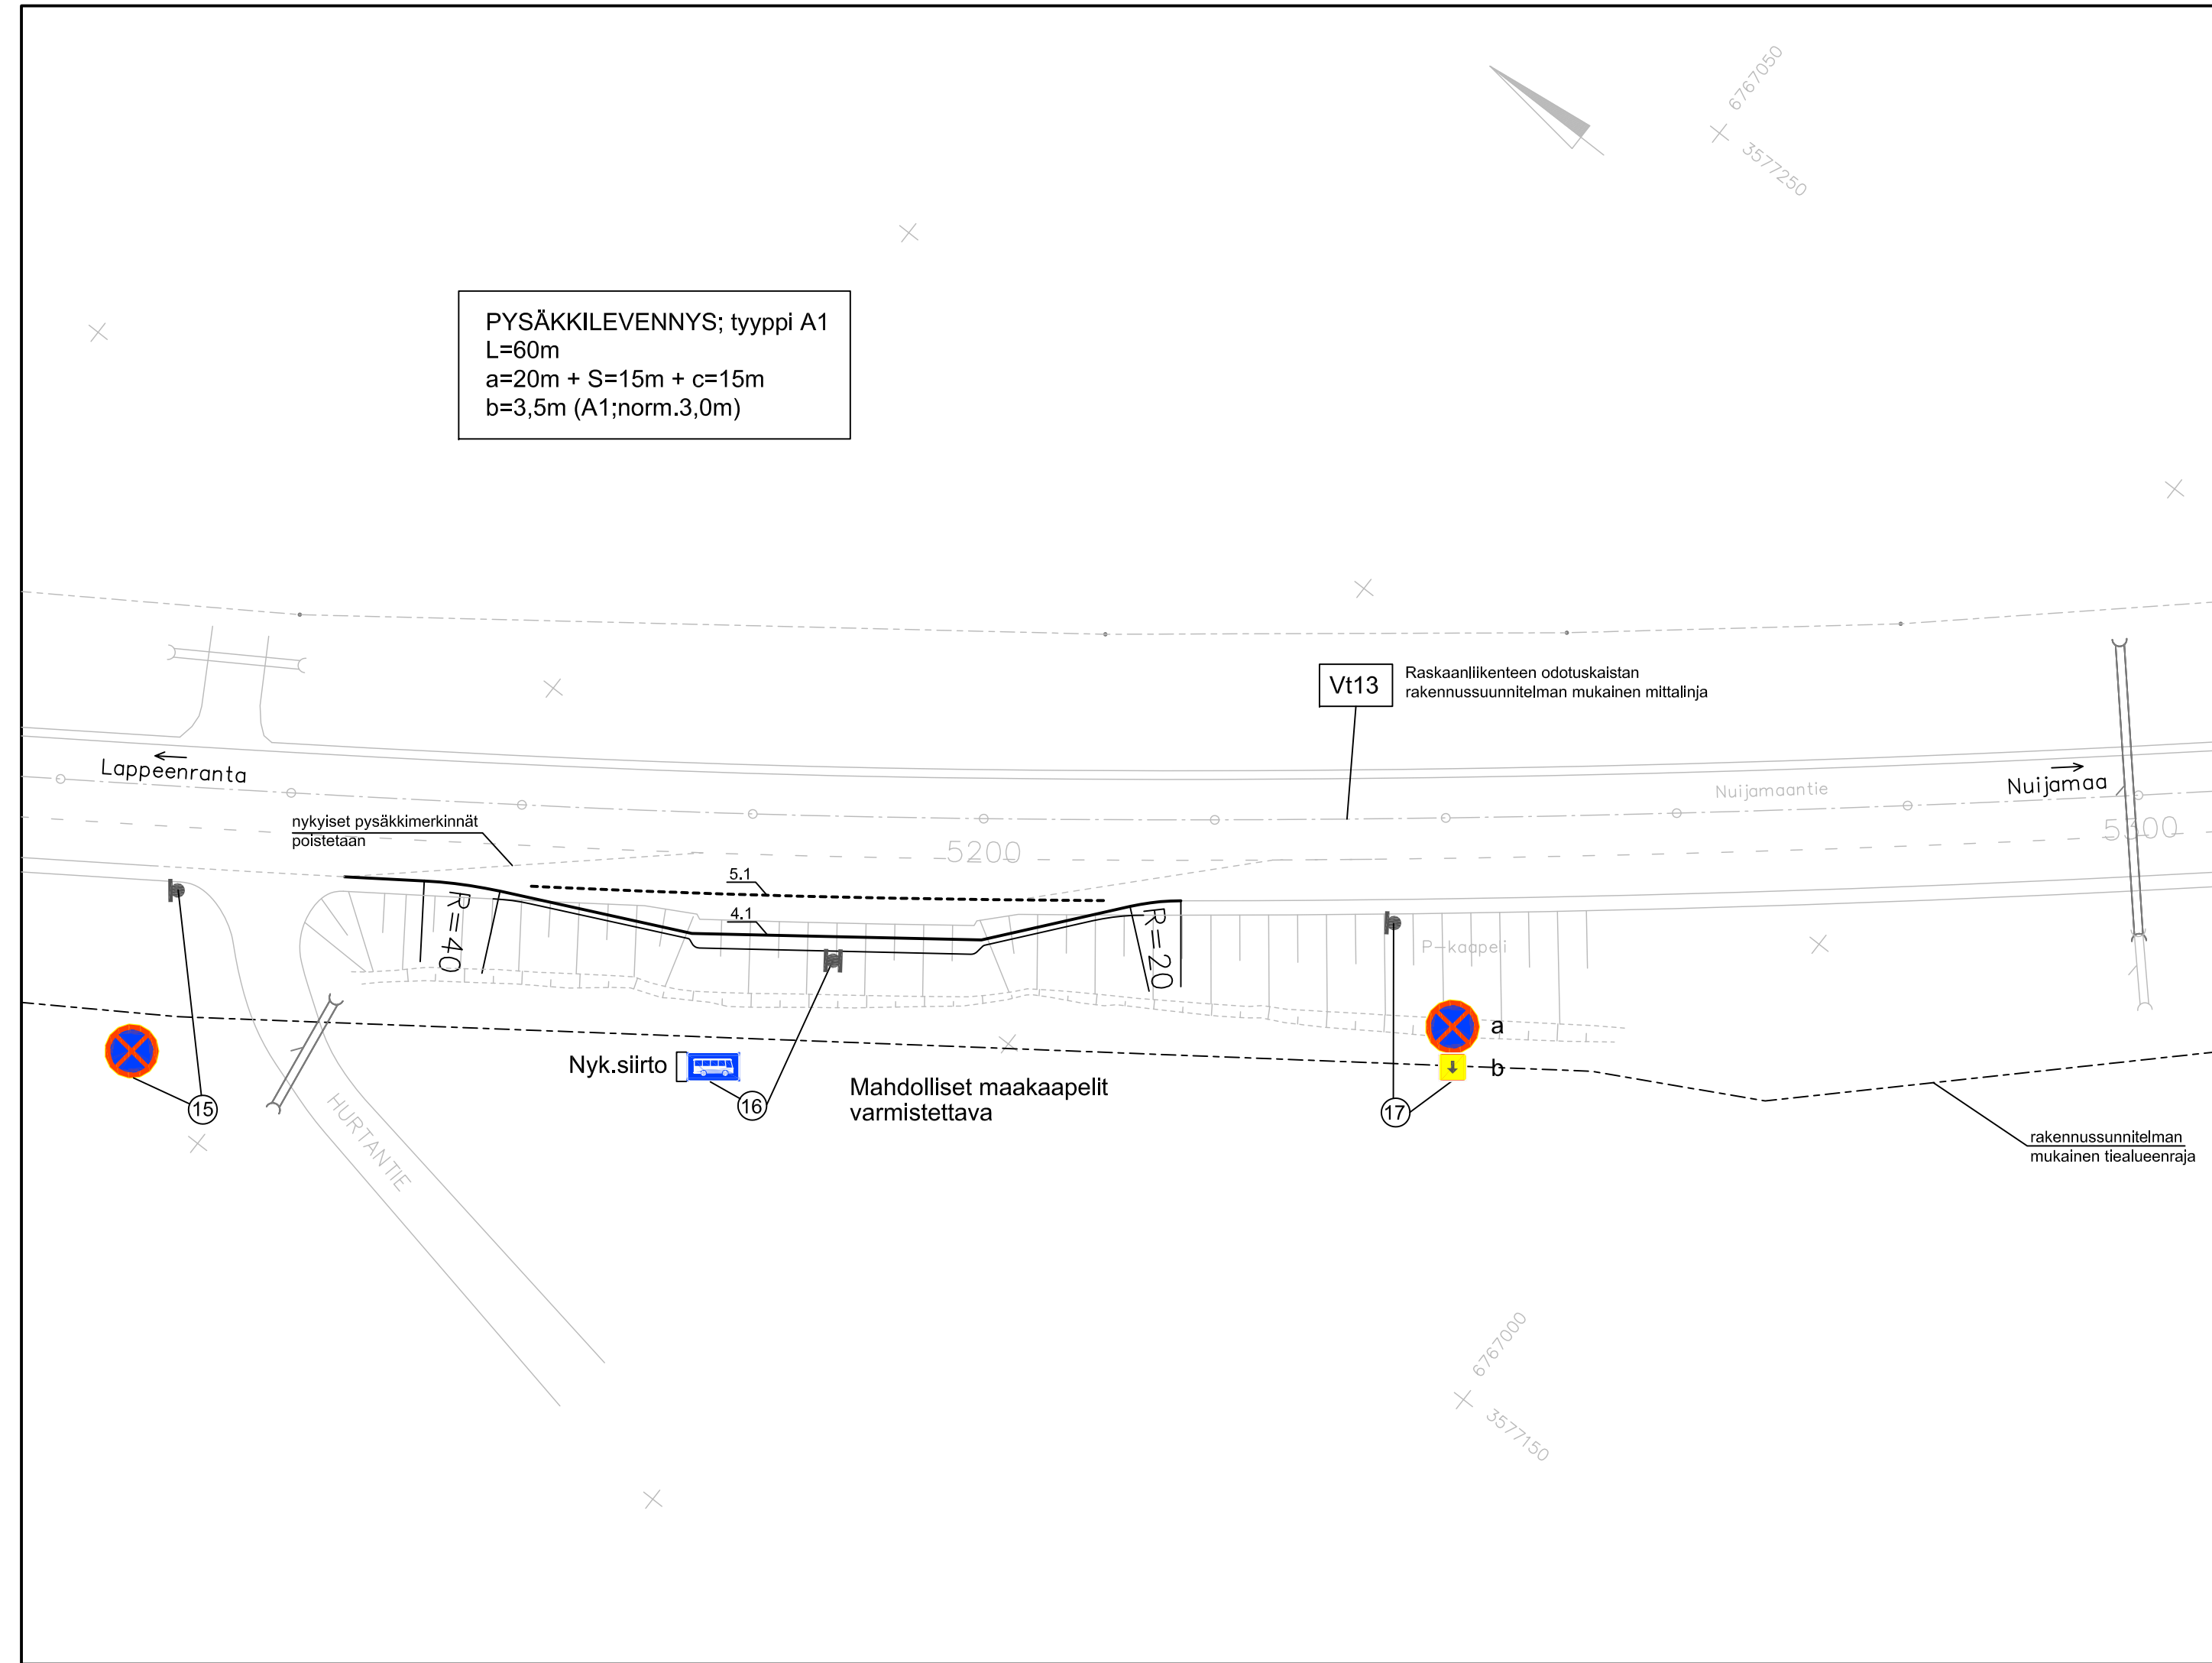

PL 5190


Tyypipoikkileikkaus 1:100

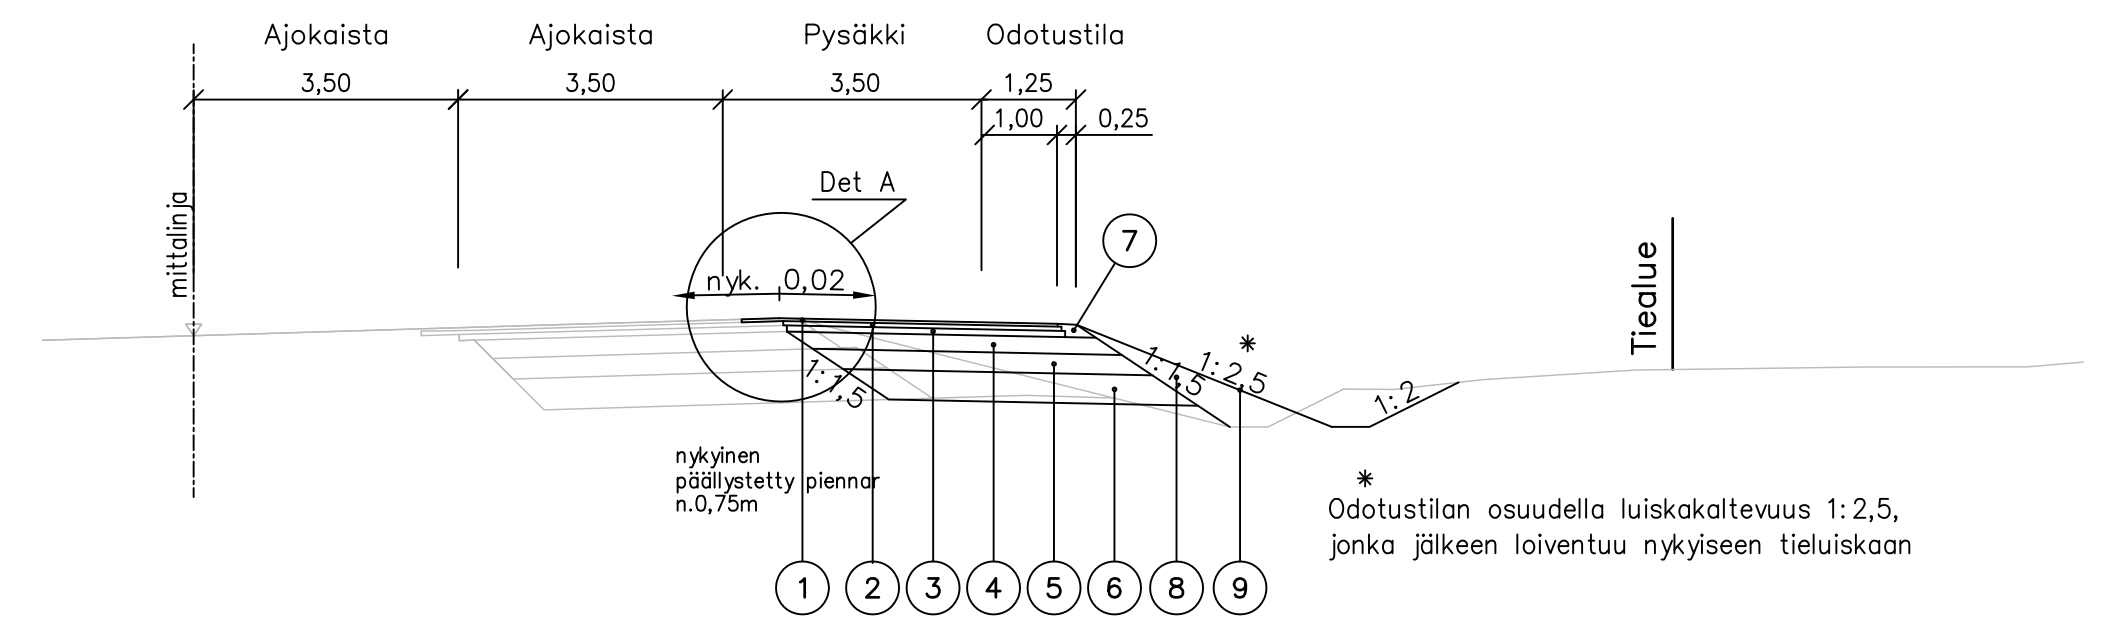

Vt13 raskaanliikenteen odotuskaistan rakennussuunnitelman mukainen rakenne

Nro	NIMITYS	MATERIAALI	PAKSUUS mm	HUOMAUTUKSIA
1	Kulutuseros	AB16/100	40	
2	Sidekerros	AB 22/125	50	
3	Sid. kant. kerros	ABK32/200	80	
4	Kantava kerros	M	250	E-moduli 280 MPa
5	Jakava kerros	M/Sr	280	E-moduli 200 MPa
6	Suodatinkerros	Hk	420	
7	Piennartäyte	M		
8	Luiskatäyttö			
9	Verhous	Nurmetus		Maisemanurmi 2

Det A 1:50

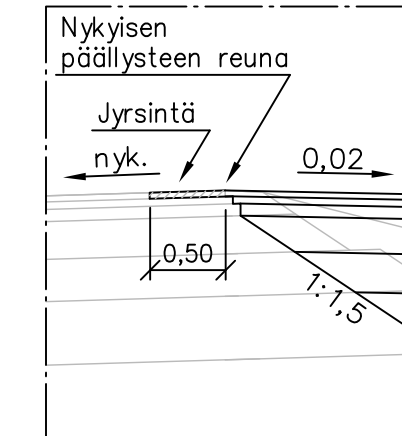

Koordinaatti- ja KKj korkeusjärjestelmä N60

Merkki	Muutos	Pvm	Suunn.	Tark.
Hankkeen nimi	Valtatie 13 linja-autopysäkkien liikenneturvallisuuden parantaminen raskaan liikenteen odotuskaistaosuudella välillä Karhusjärven mt 14822 risteys - Rapattilan mt 3902 risteys, Lappeenranta			
Piirustuksen sisältö	Linja-autopysäkki 6; kaaviopiirros ja tyypipoikkileikkaus			
<b>DESTIA</b>		Elinkeino-, liikenne- ja ympäristökeskus		
Pvm	Suunn. Matti Pekkola	Pvm		
7.4.2014	Proj.pääll. Sami Laakso	7.4.2014	Hannu Mollanen	
Tieregisteritunnus	Mittakaava	Piir.nro		
13 239 4874-241 4580	1:500, 1:100	R3-8		