



PL 55 Tyypipoikkileikkaus 1:100

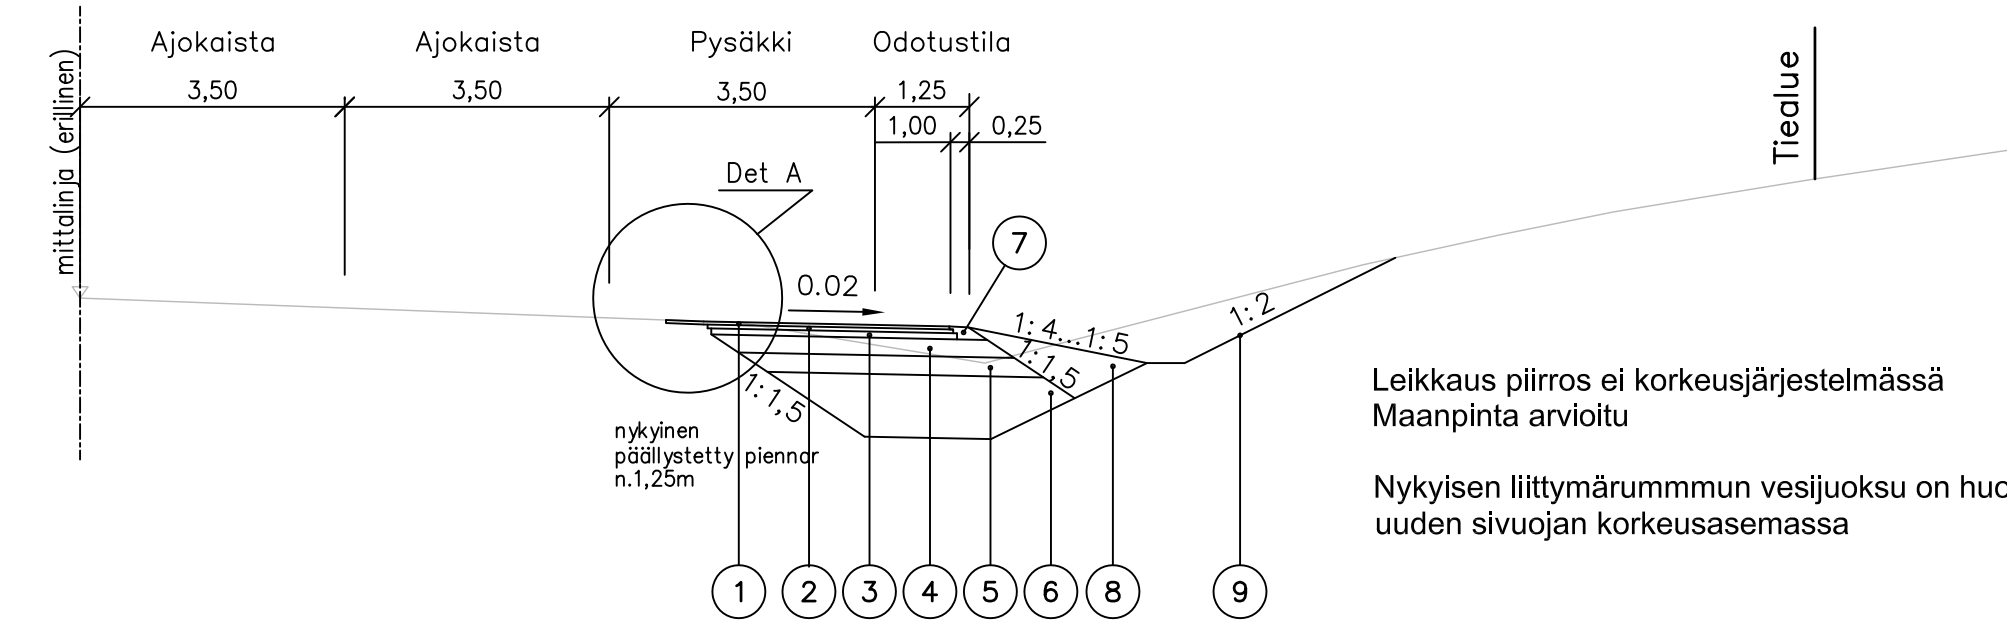

Pysäkki 7 arvioitujen kerroksien (maastokäynnin ja ed.pysäkkien mukaisesti)

Nro	NIMITYS	MATERIAALI	PAKSUUS mm	HUOMAUTUKSIA
1	Kulutuserros	AB16/100	40	
2	Sidekerros	AB 22/125	50	
3	Sid. kant. kerros	ABK32/200	80	
4	Kantava kerros	M	230	E-moduli 280 MPa
5	Jakava kerros	M/Sr	250	E-moduli 200 MPa
6	Suodatinkerros	Hk	830	
7	Piennartäyte	M		
8	Luiskatäyttö			
9	Verhous	Nurmetus		Maisemanurmi 2

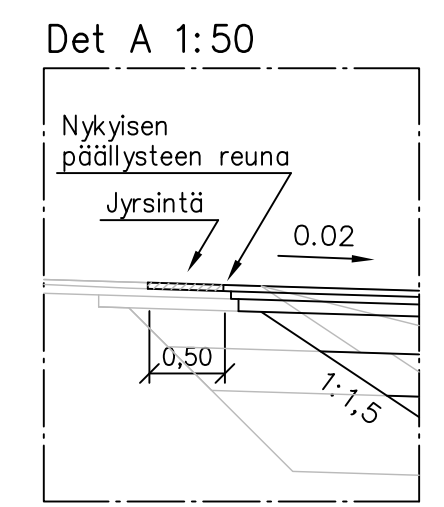

Koordinaatti- ja ETRS-GK28 korkeusjärjestelmä N2000 (kartassa)

Merkki	Muutos	Pvm	Suunn.	Tark.
Hankkeen nimi Valtatie 13 linja-autopysäkkien liikenneturvallisuuden parantaminen raskaan liikenteen odotuskaistaosuudella välillä Karhusjärven mt 14822 risteys - Rapattilan mt 3902 risteys, Lappeenranta				
Piirustuksen sisältö Linja-autopysäkki 7; kaaviopiirros ja tyypipoikkileikkaus				
DESTIA		Elinkeino-, liikenne- ja ympäristökeskus		
Pvm 7.4.2014	Suunn. Matti Pekkola	Pvm 7.4.2014	Hannu Mollanen	
Proj.pääll. Sami Laakso				
Tierekisteritunnus 13 239 4874-241 4580		Mittakaava 1:500, 1:100	Piir.nro R3-9	