
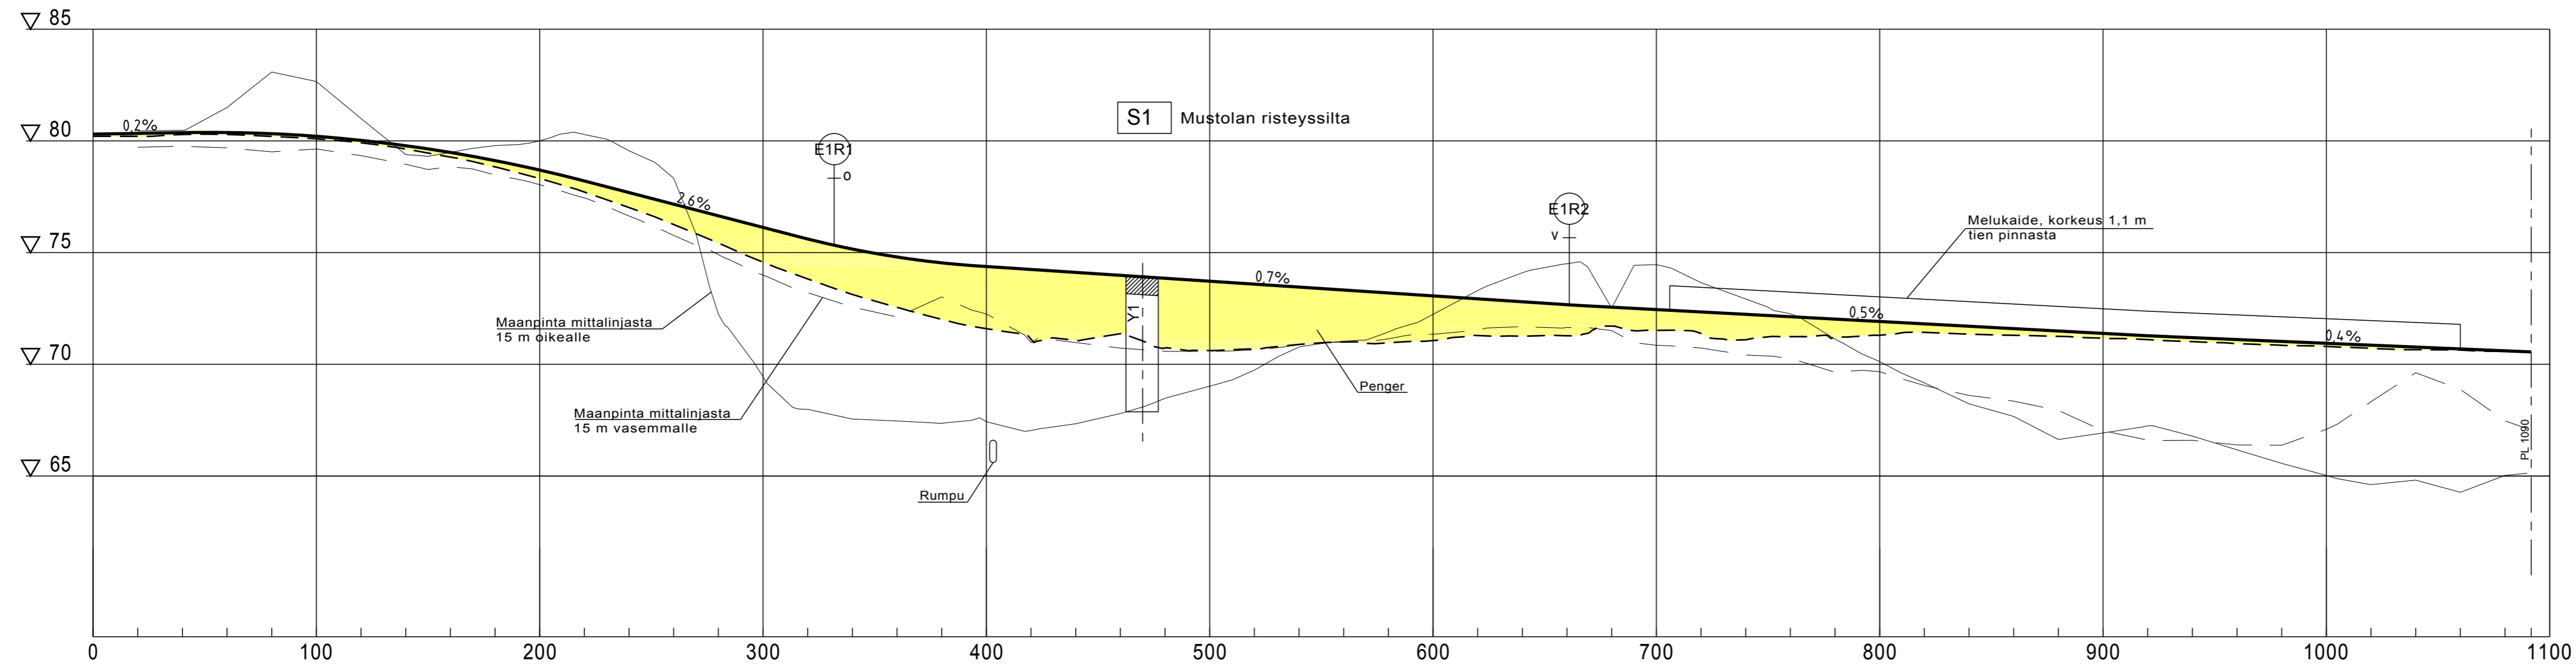


Peruspoikkileikkauksia

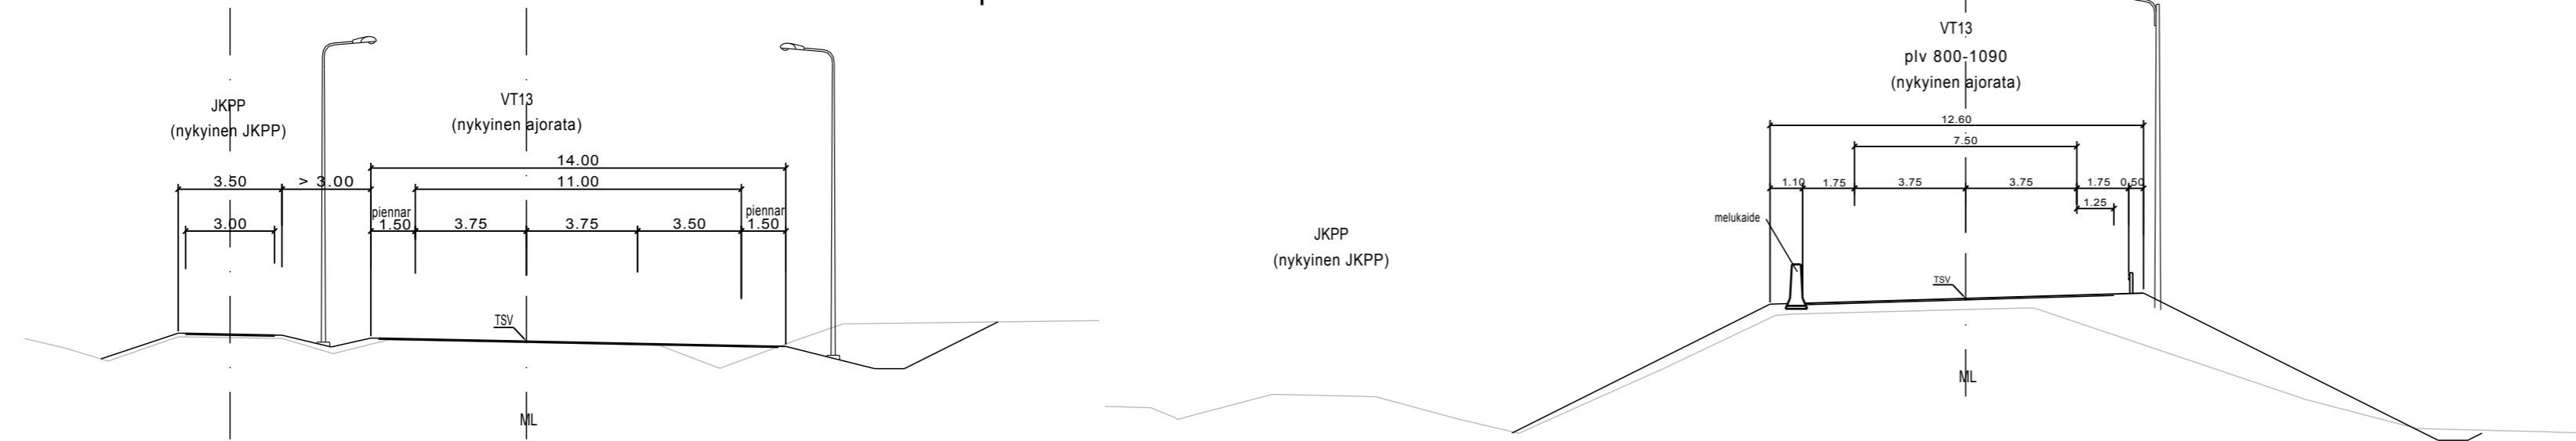

LAPPEENRANNAN KAUPUNKI TEKNINEN TOIMI Palvelutuotanto Yhdyskuntatekniikka	RAMBOLL	Erikois-, ilon- ja ympäristökeskus	Koordinaattijärjestelmä	KKJ	Tiesuunnitelma				
			Korkeusjärjestelmä	N60		Valtatie 13, Mustolan eritasoliittymän rakentaminen tiejärjestelyineen, Lappeenranta			
23.8.2010	Pasi Leimi Antero Miettinen	23.8.2010	Timo Niemeläinen Seppo Parantala	23.8.2010	Hannu Moilanen Kari Halme	Tierekisteritunnus 13/239/194...1200	Pituusleikkaus V1 plv 0-1090	Mk. 1:2000/1:200	Piir.no 5T-1