
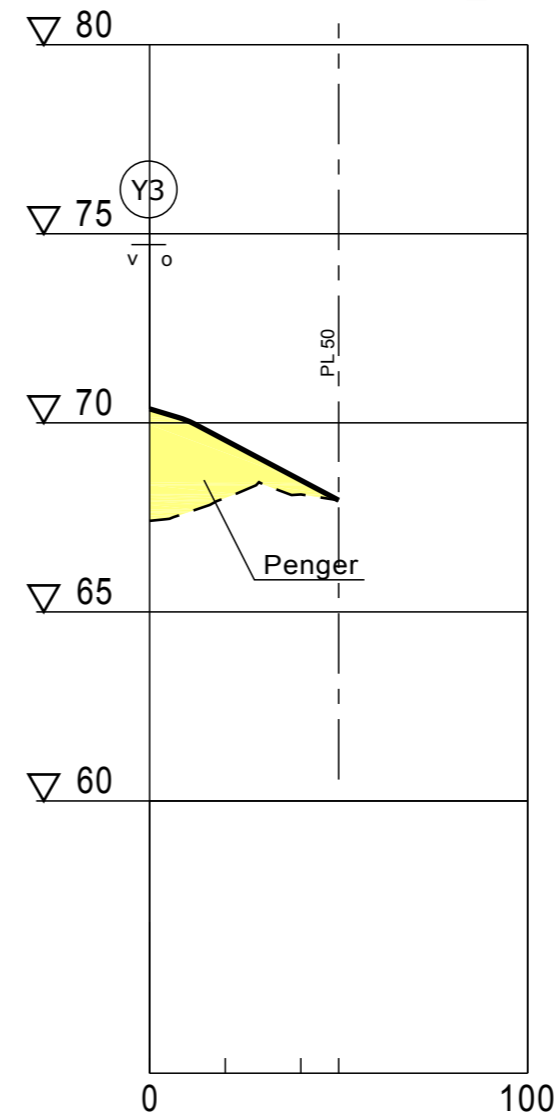
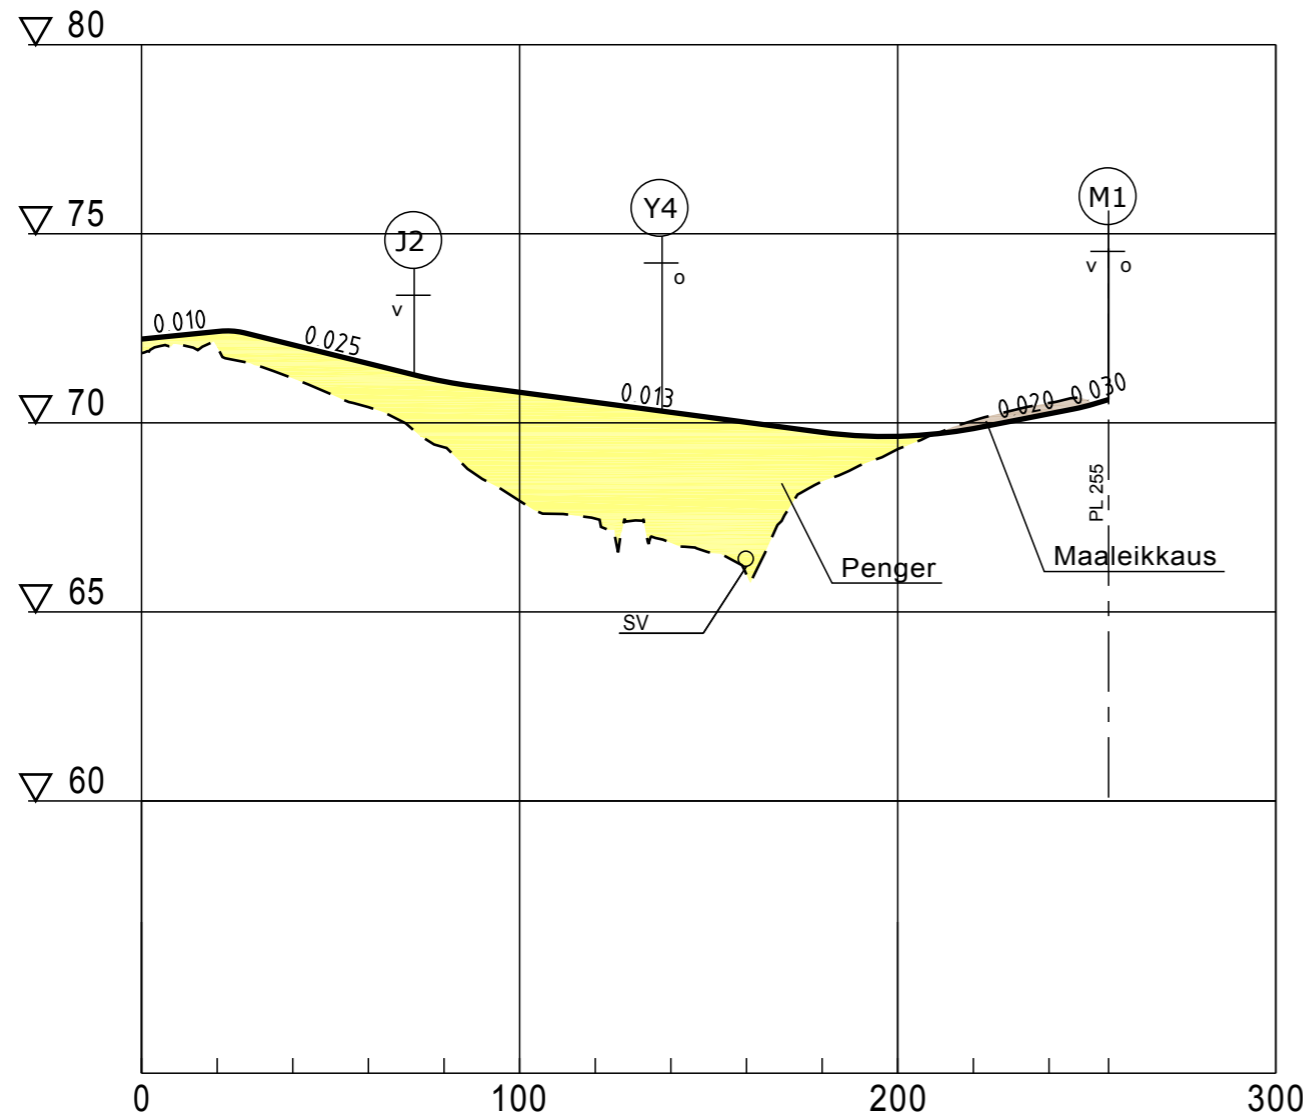


Peruspoikkileikkaus

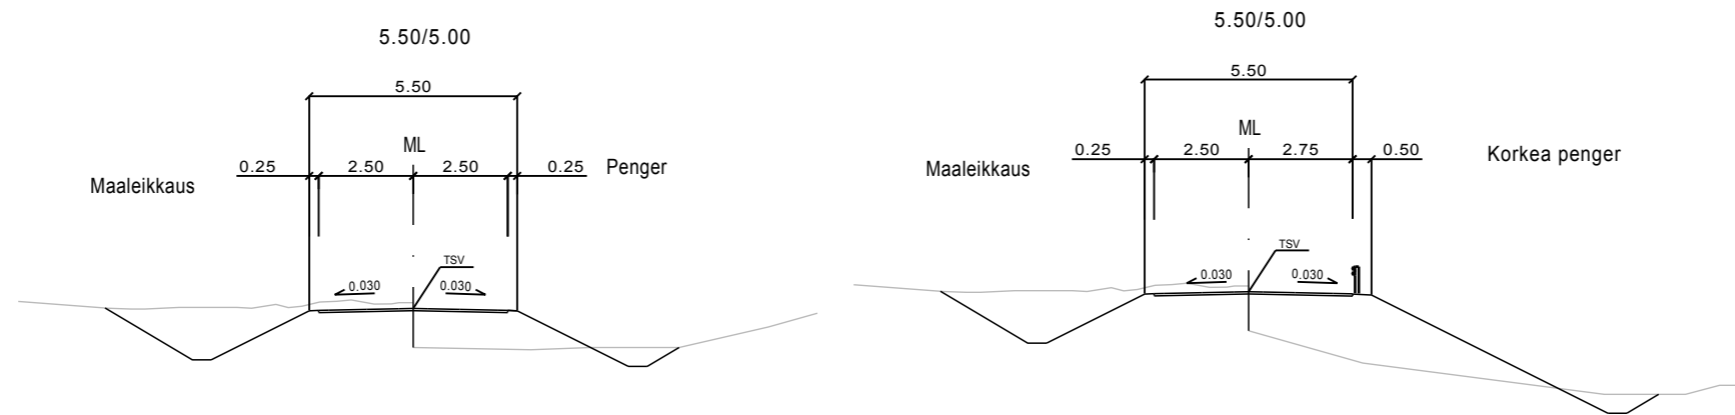

| | | | | | | | | | |
|------------------------------------------------------------------------------------|--------------------------------|------------------------------------------|-------------------------------------|-----------|--------------------------------------------------------------------------------------|-----------------------------------------|------------------------------------------|------------------|---------------|
| LAPPEENRANNAN KAUPUNKI TEKNINEN TOIMI Palvelutuotanto Yhdyskuntatekniikka | RAMBOLL | Elinkeino-, liikenne- ja ympäristökeskus | Koordinaattijärjestelmä | KKJ | Tiesuunnitelma | | | | |
| | | | Korkeusjärjestelmä | N60 | Valtatie 13, Mustolan eritasoliittymän rakentaminen tiejärjestelyineen, Lappeenranta | | | | |
| 23.8.2010 | Pasi Leimi Antero Miettinen | 23.8.2010 | Timo Niemeläinen Seppo Parantala | 23.8.2010 | Hannu Moilanen Kari Halme | Tierekisteritunnus 13/239/194...1200 | Pituusleikkaus Y3 plv 0-255, Y4 plv 0-50 | Mk. 1:2000/1:200 | Piir.nro 5T-7 |