

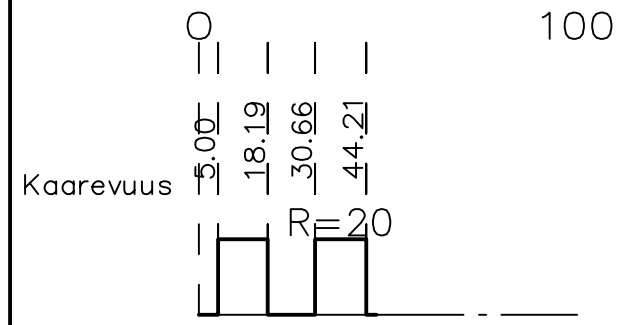
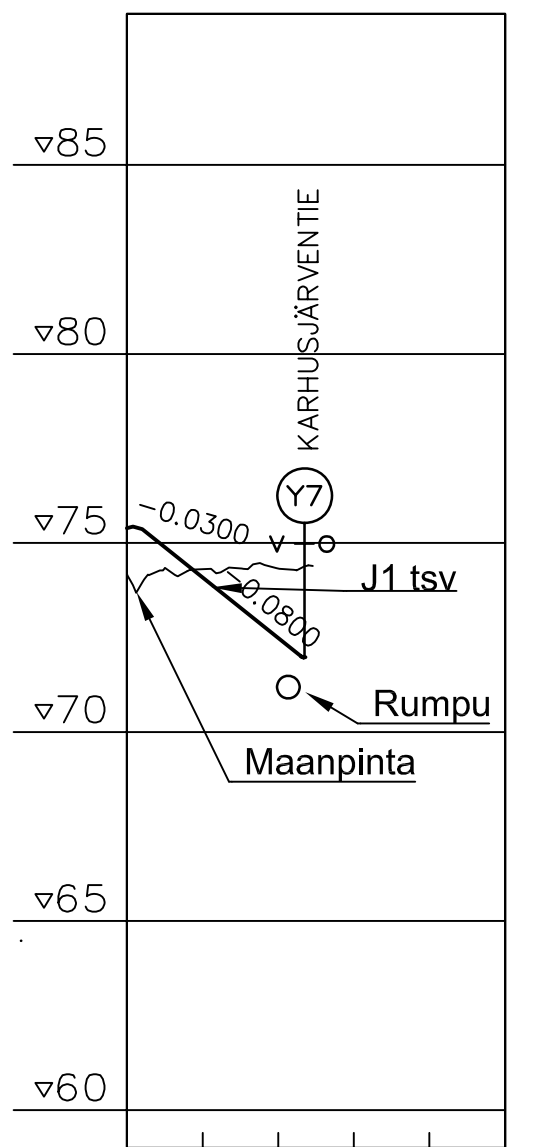



J1

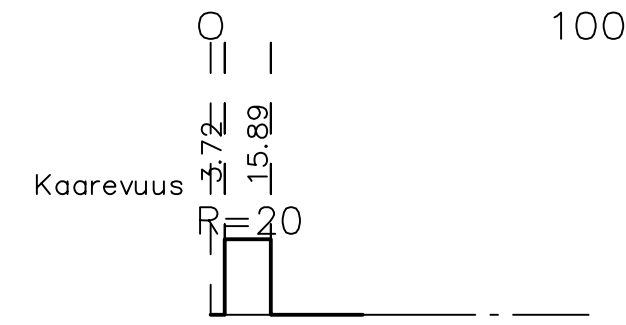

J2

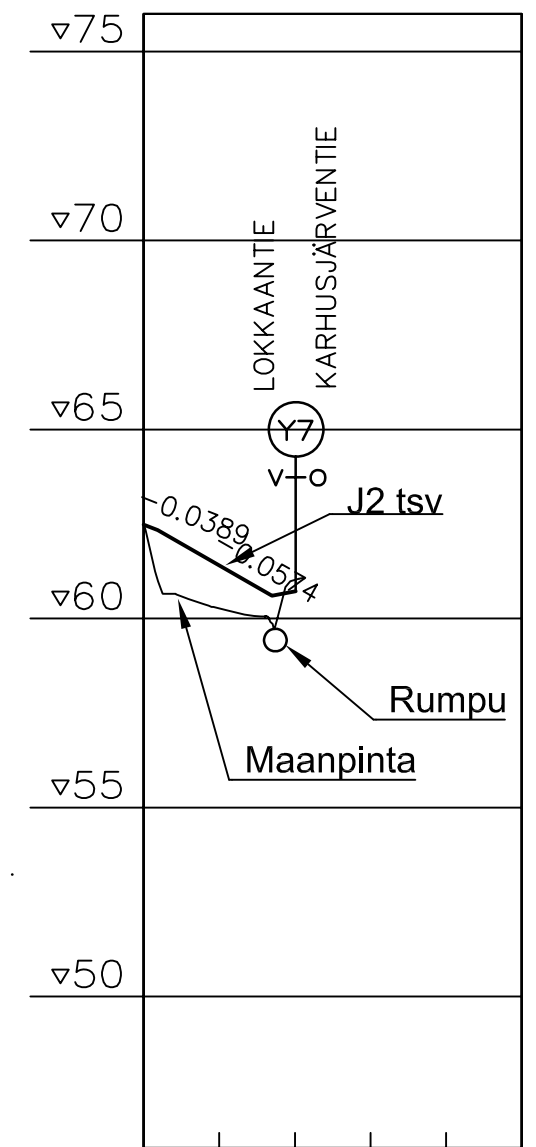

J1 JA J2 POIKKILEIKKAUKSEN MITAT
POIKKILEIKKAUS 3.0/2.5 Ab

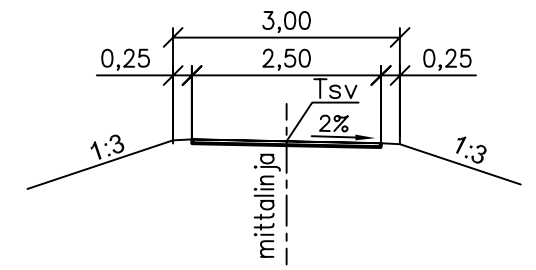

Merkki	Muutos	Pvm	Suunn.	Tark.
Hankkeen nimi Valtatie13 raskaan liikenteen odotuskaistan rakentaminen välillä Mustola - Metsäkansola, Lappeenranta				
Piirustuksen sisältö J1 pituusleikkaus plv. 0 - 47 J2 pituusleikkaus plv. 0 - 40				
Pvm 31.8.2009	Suunn. Proj.pääll.	Pvm 31.8.2009		
Tierekisteritunnus 13 239 4874 - 240 6655		Mittakaava 1:2000/1:200	Piir.nro T2-11	