


VALTATIE 13  
PERUSPOIKKILEIKKAUS ODOTUSKAISTAN KOHDALTA

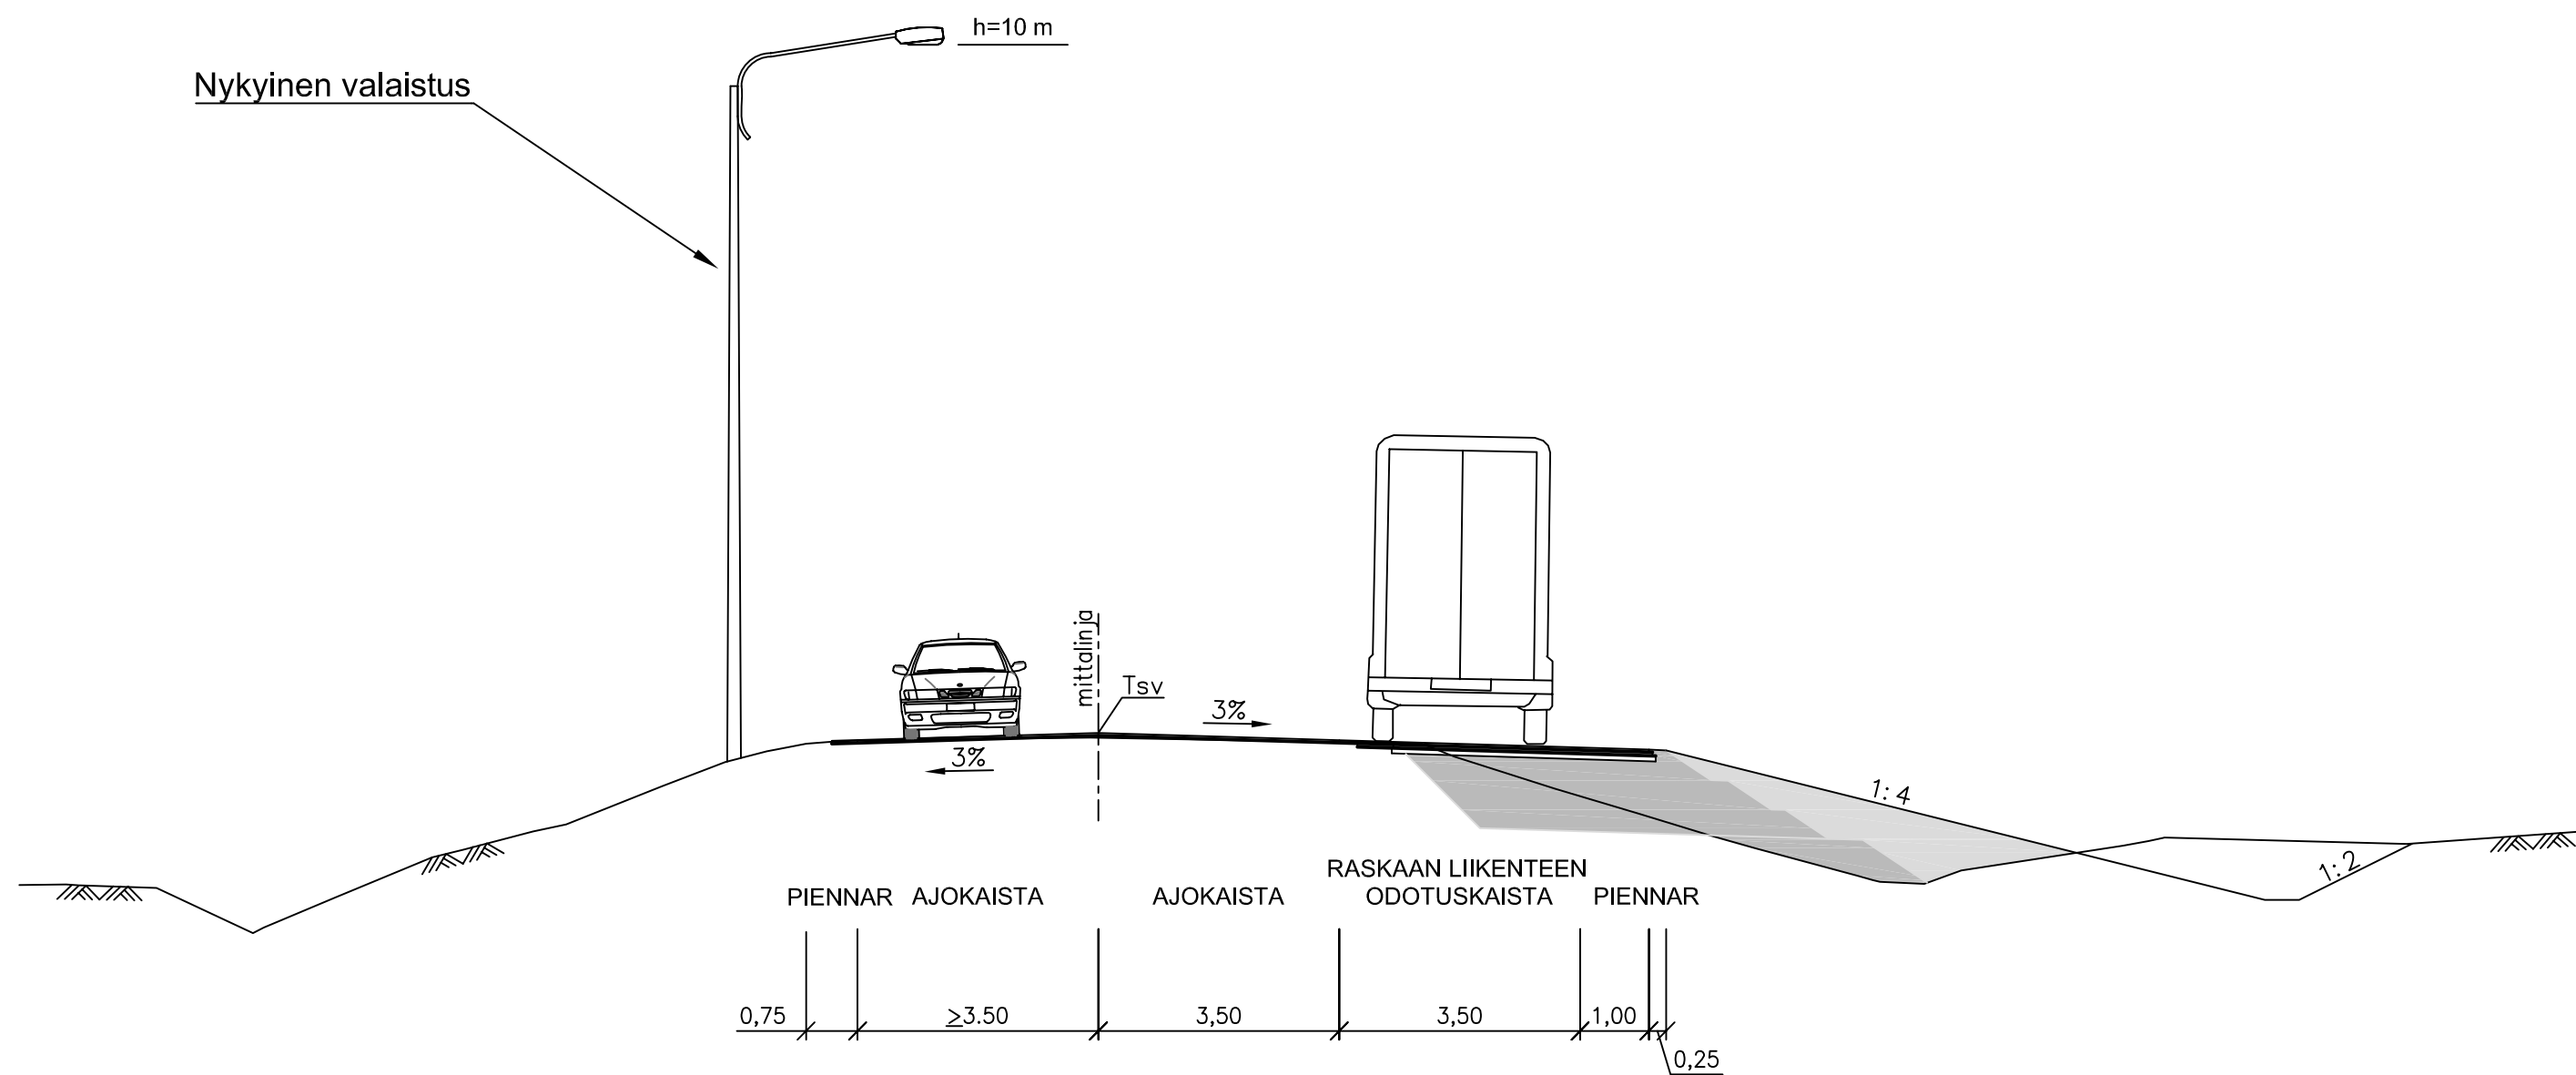

Merkki	Muutos	Pvm	Suunn.	Tark.
Hankkeen nimi	Valtatie 13 raskaan liikenteen odotuskaistan rakentaminen välille Mustola - Metsäkansola, Lappeenranta			
Piirustuksen sisältö	Peruspoikkileikkaus Valtatie 13 odotuskaistan kohdalla			
<b>DESTIA</b>		<b>TIEHALLINTO</b> VÄGFÖRVALTNINGEN		
Pvm 31.8.2009	Suunn. Proj.pääll.	Pvm 31.8.2009		
Tierekisteritunnus 13 239 4874 - 240 6655	Mittakaava 1:100	Piir.nro T2-12		