



J1
KEVYEN LIIKENTEEN VÄYLÄ

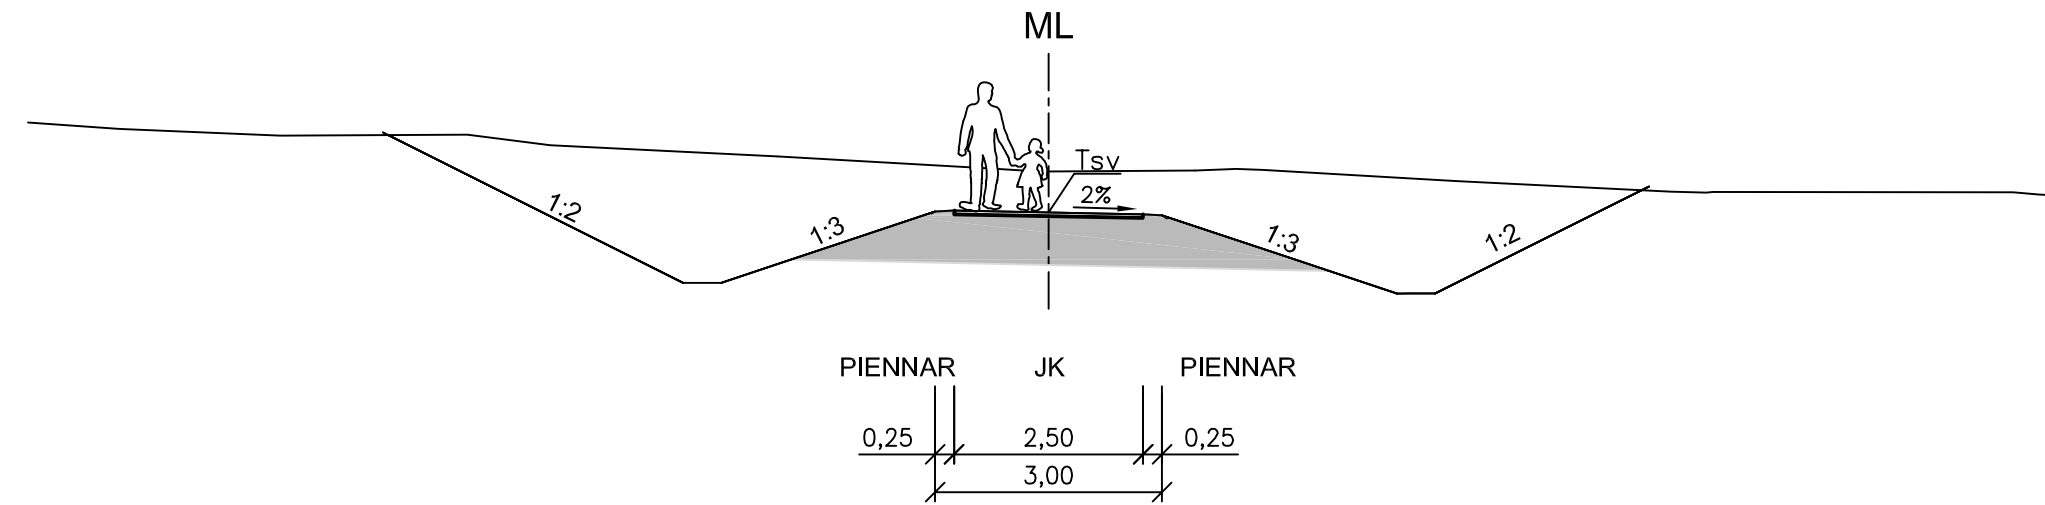

J2
KEVYEN LIIKENTEEN VÄYLÄ

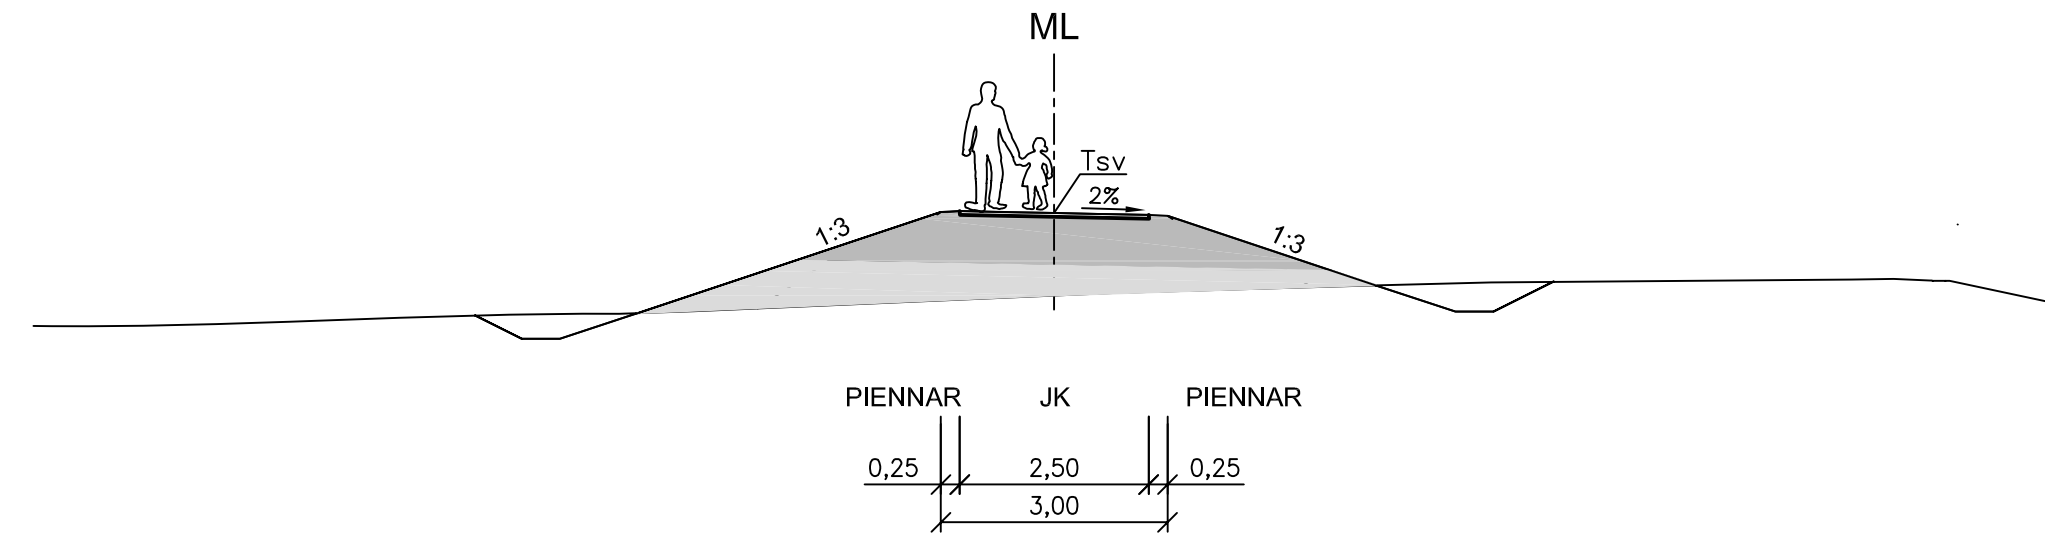

Merkki	Muutos	Pvm	Suunn.	Tark.
Hankkeen nimi Valtatie 13 raskaan liikenteen odotuskaistan rakentaminen välille Mustola - Metsäkansola, Lappeenranta				
Piirustuksen sisältö Peruspoikkileikkaukset J1 ja J2				
				
Pvm 31.8.2009	Suunn. Proj.pääll.	Pvm 31.8.2009		
Tierekisteritunnus 13 239 4874 - 240 6655		Mittakaava 1:100	Piir.nro T2-13	