


Y3 POIKKILEIKKAUKSEN MITAT
POIKKILEIKKAUS 4.0 Sr

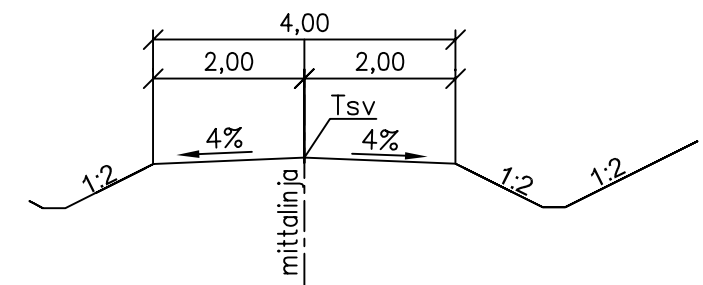

Merkki	Muutos	Pvm	Suunn.	Tark.
Hankkeen nimi Valtatie13 raskaan liikenteen odotuskaistan rakentaminen välillä Mustola - Metsäkansola, Lappeenranta				
Puirustuksen sisältö Y3 pituusleikkaus plv. 0 - 184				
DESTIA				
Pvm 31.8.2009	Suunn. Proj.pääll.	Pvm 31.8.2009		
Tierekisteritunnus 13 239 4874 - 240 6655		Mittakaava 1:2000/1:200	Piir.nro T4-1	