
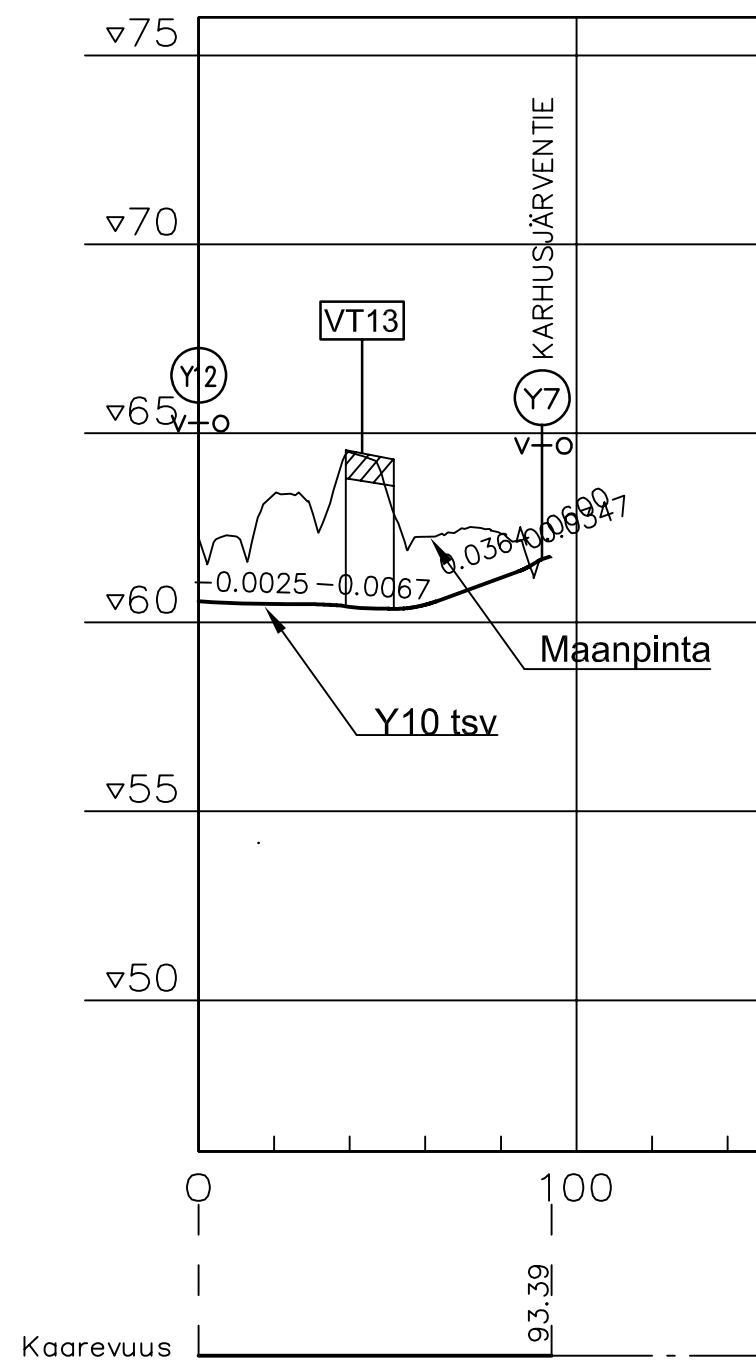


Y7


S1 AKKAMÄEN ALIKULKUKÄYTÄVÄ
 Hyötyleveys=12,75 m
 Alikulkukorkeus=2,8 m
 Vapaa-aukko=4,6 m

Y10

S2 KARHUSJÄRVEN ALIKULKUKÄYTÄVÄ
 Hyötyleveys=12,75 m
 Alikulkukorkeus=2,8 m
 Vapaa-aukko=4,6 m

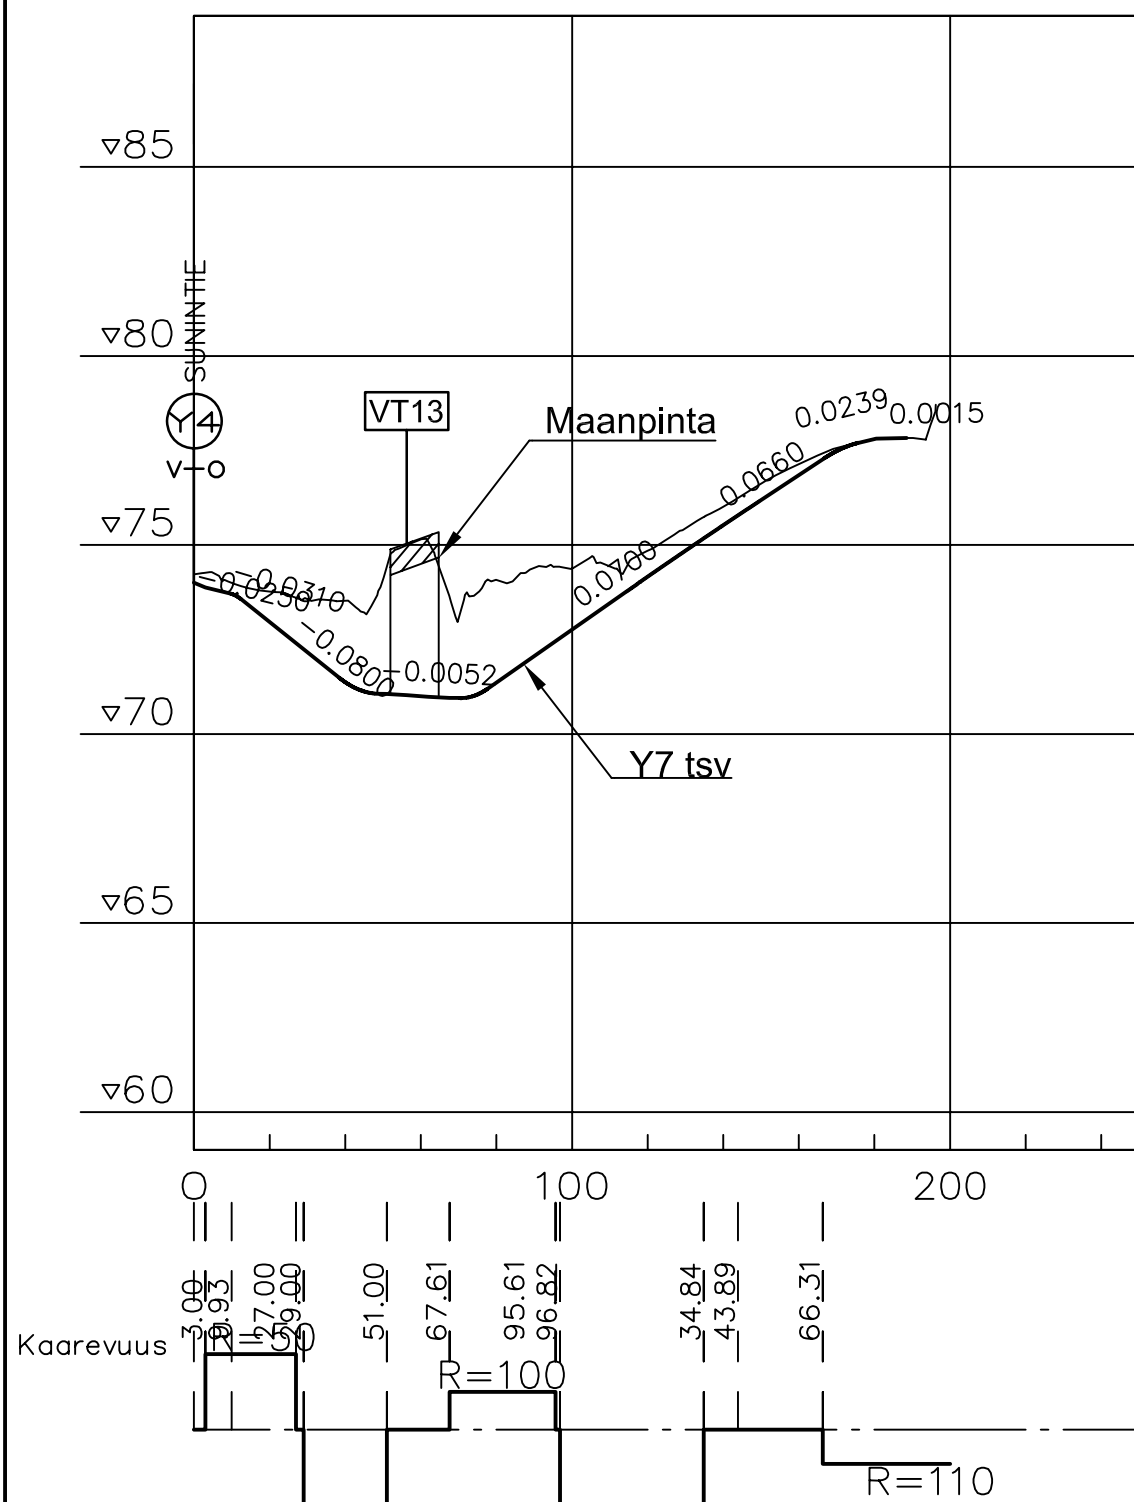

Y7 JA Y10 POIKKILEIKKAUKSEN MITAT
 POIKKILEIKKAUS 4.5 PAB

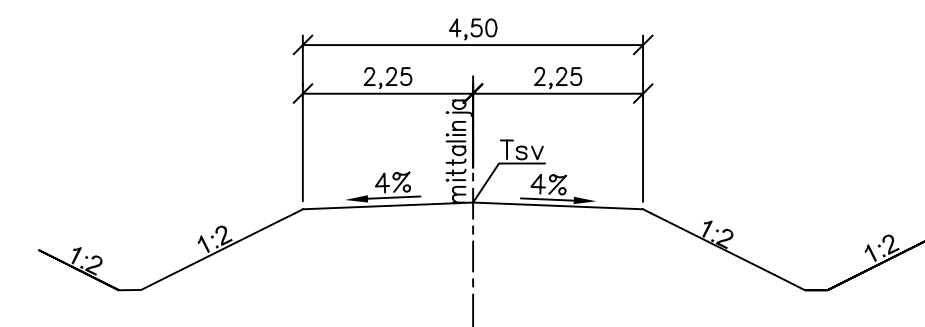

Merkki	Muutos	Pvm	Suunn.	Tark.
Hankkeen nimi Valtatie13 raskaan liikenteen odotuskaistan rakentaminen välillä Mustola - Metsäkansola, Lappeenranta				
Piirustuksen sisältö Y7 pituusleikkaus plv. 0 - 188 Y10 pituusleikkaus plv. 0 - 93				
DESTIA		TIEHALLINTO VÄGFÖRVALTNINGEN		
Pvm 31.8.2009	Suunn. Proj.pääll.	Pvm 31.8.2009		
Tierekisteritunnus 13 239 4874 - 240 6655		Mittakaava 1:2000/1:200	Piir.nro T4-3	