

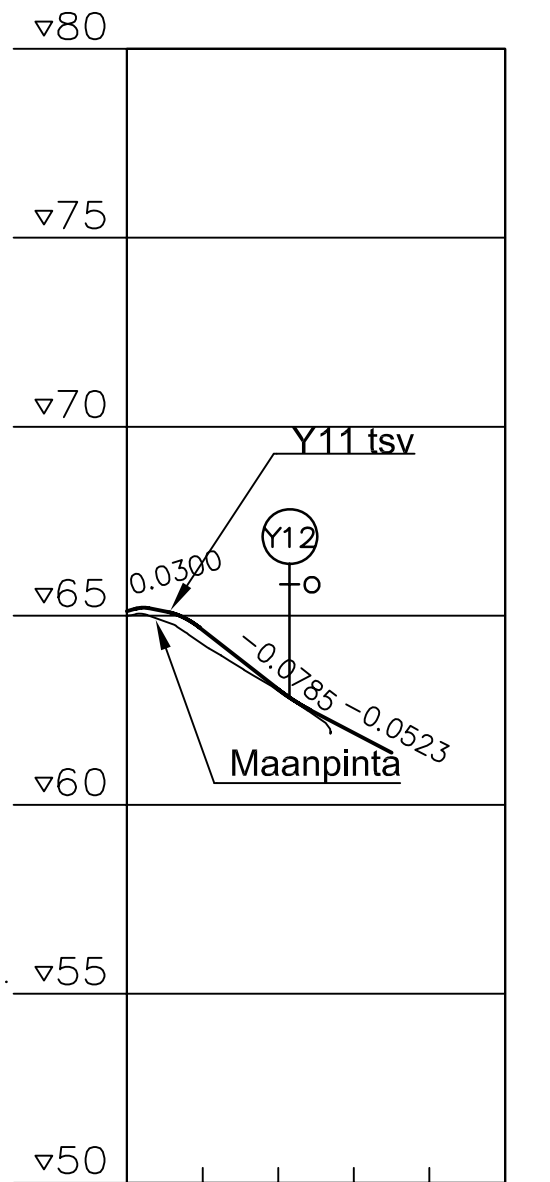



Y11

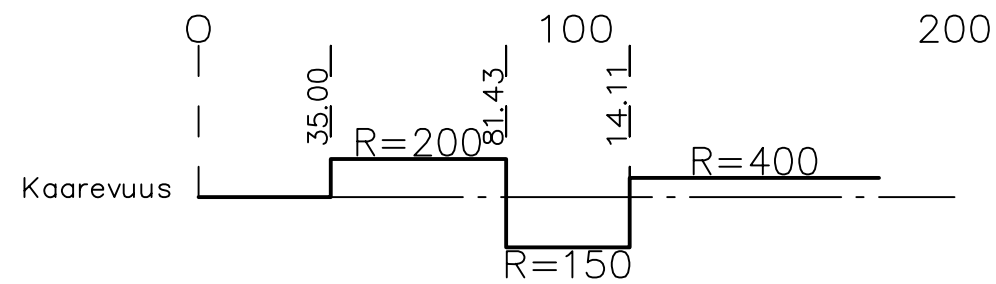


Y12

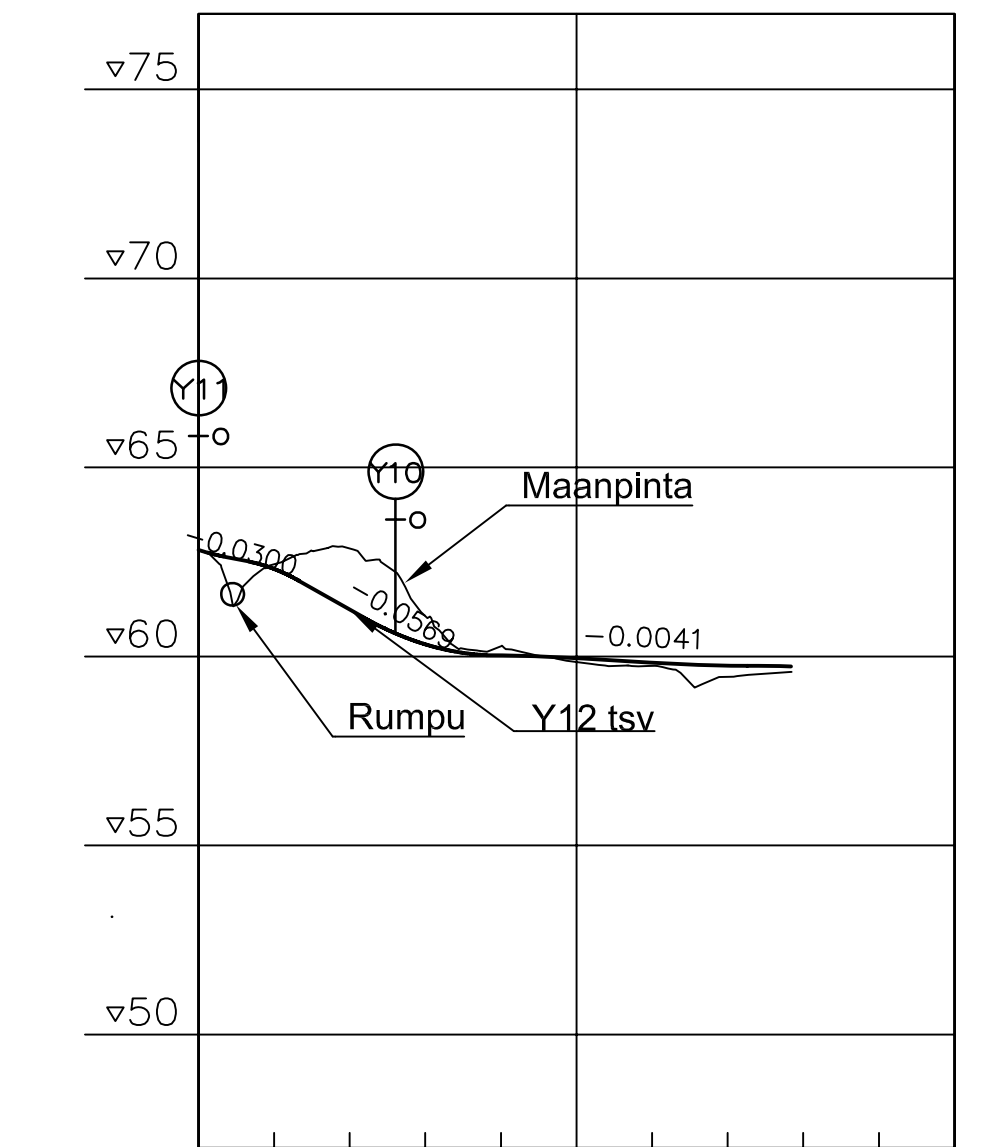

Y11 POIKKILEIKKAUKSEN MITAT
POIKKILEIKKAUS 6.0/5.5 Ab

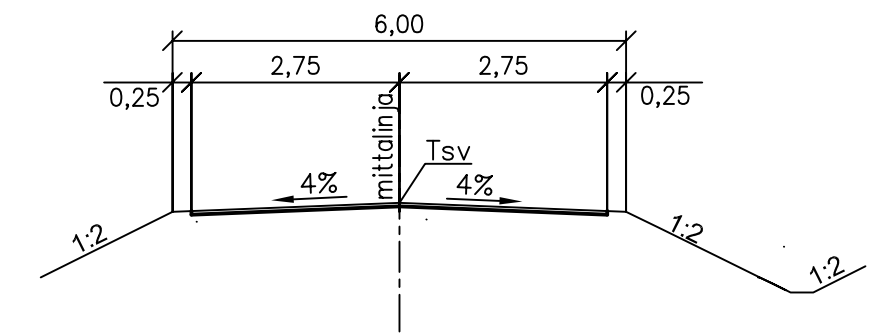

Y12 POIKKILEIKKAUKSEN MITAT
POIKKILEIKKAUS 5.5 Sr

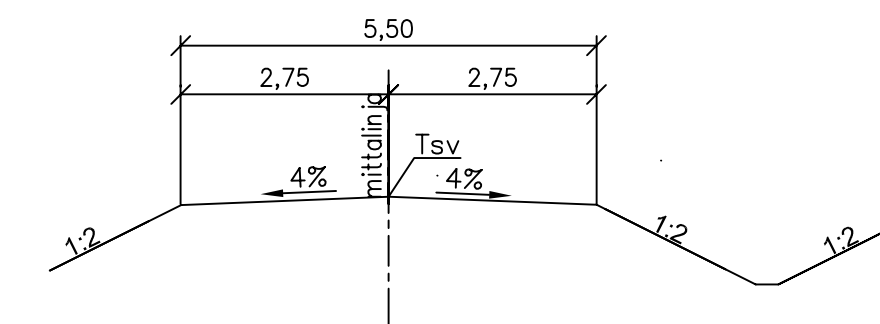

Merkki	Muutos	Pvm	Suunn.	Tark.
Hankkeen nimi Valtatie13 raskaan liikenteen odotuskaistan rakentaminen välillä Mustola - Metsäkansola, Lappeenranta				
Piirustuksen sisältö Y11 pituusleikkaus plv. 0 - 70 Y12 pituusleikkaus plv. 0 - 156				
DESTIA		TIEHALLINTO VÄGFÖRVALTNINGEN		
Pvm 31.8.2009	Suunn. Proj.pääll.	Pvm 31.8.2009		
Tierekisteritunnus 13 239 4874 - 240 6655		Mittakaava 1:2000/1:200	Piir.nro T4-4	