




Y3 JA Y4

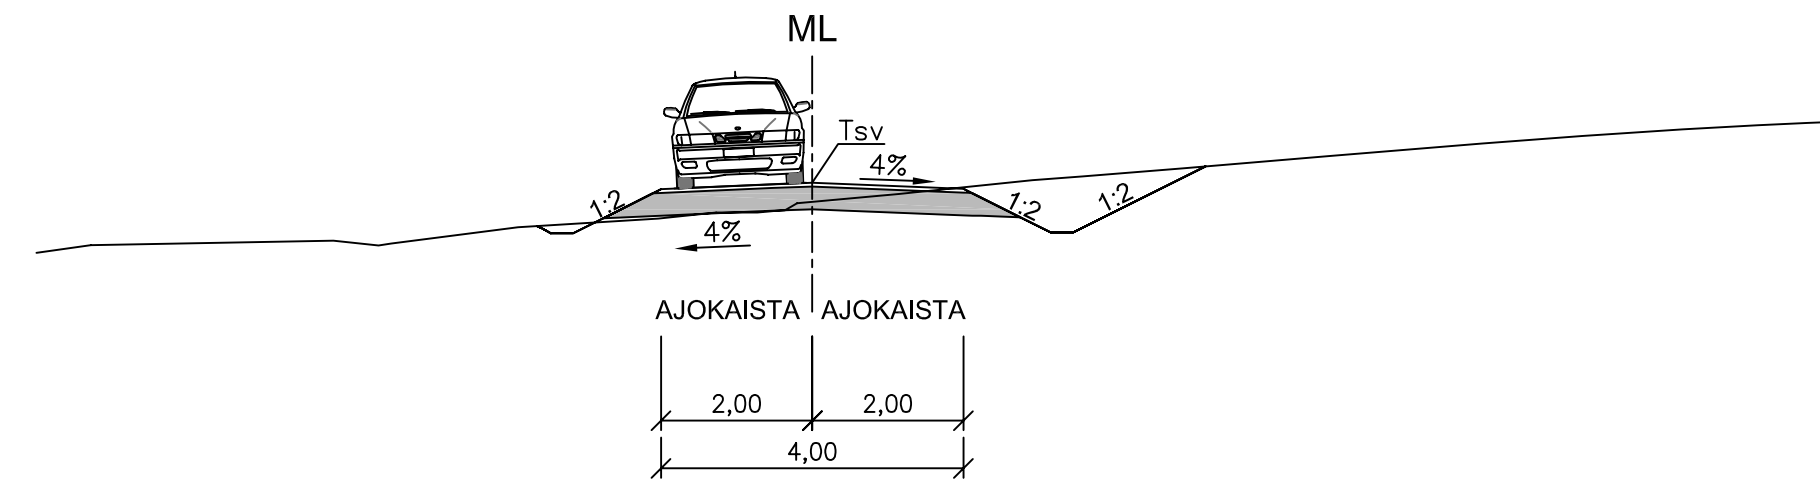


Y11

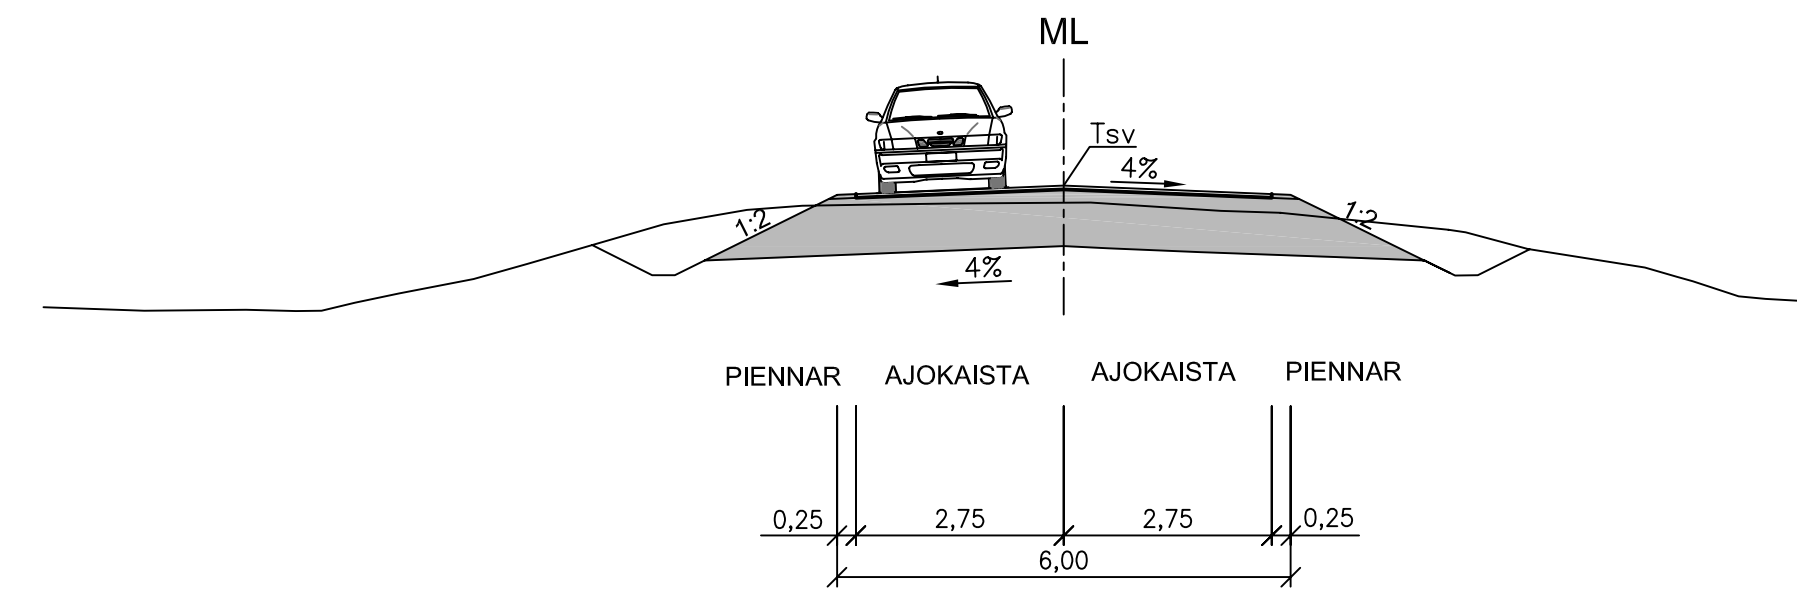


Y12

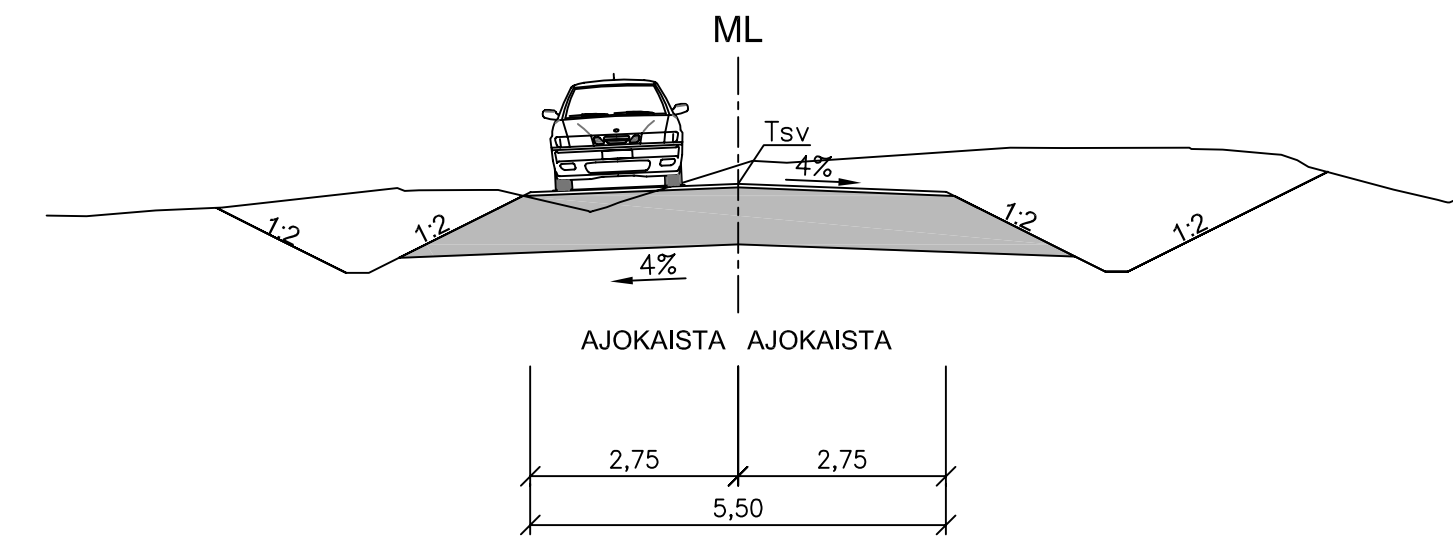

Y7 JA Y10

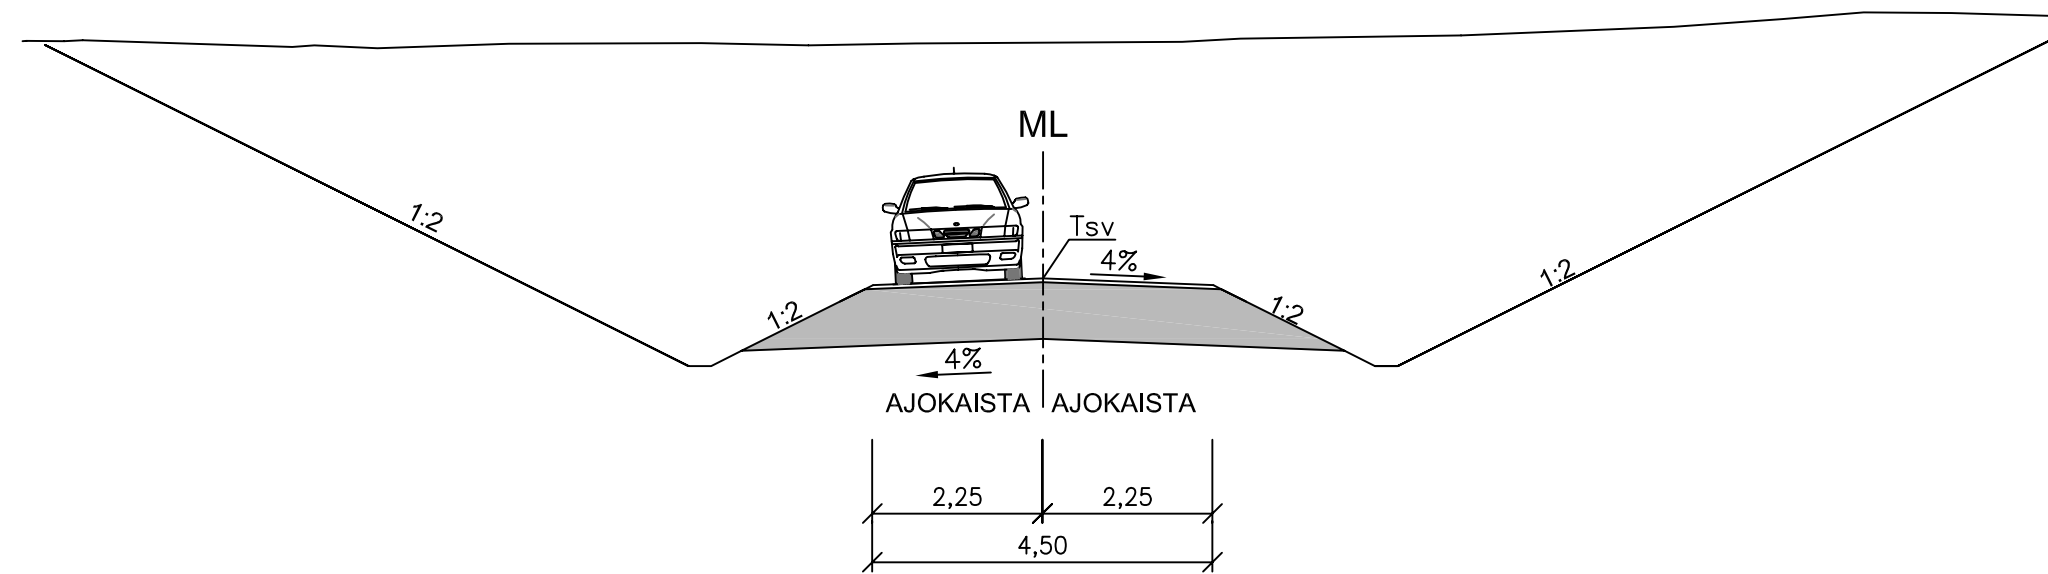

Y16

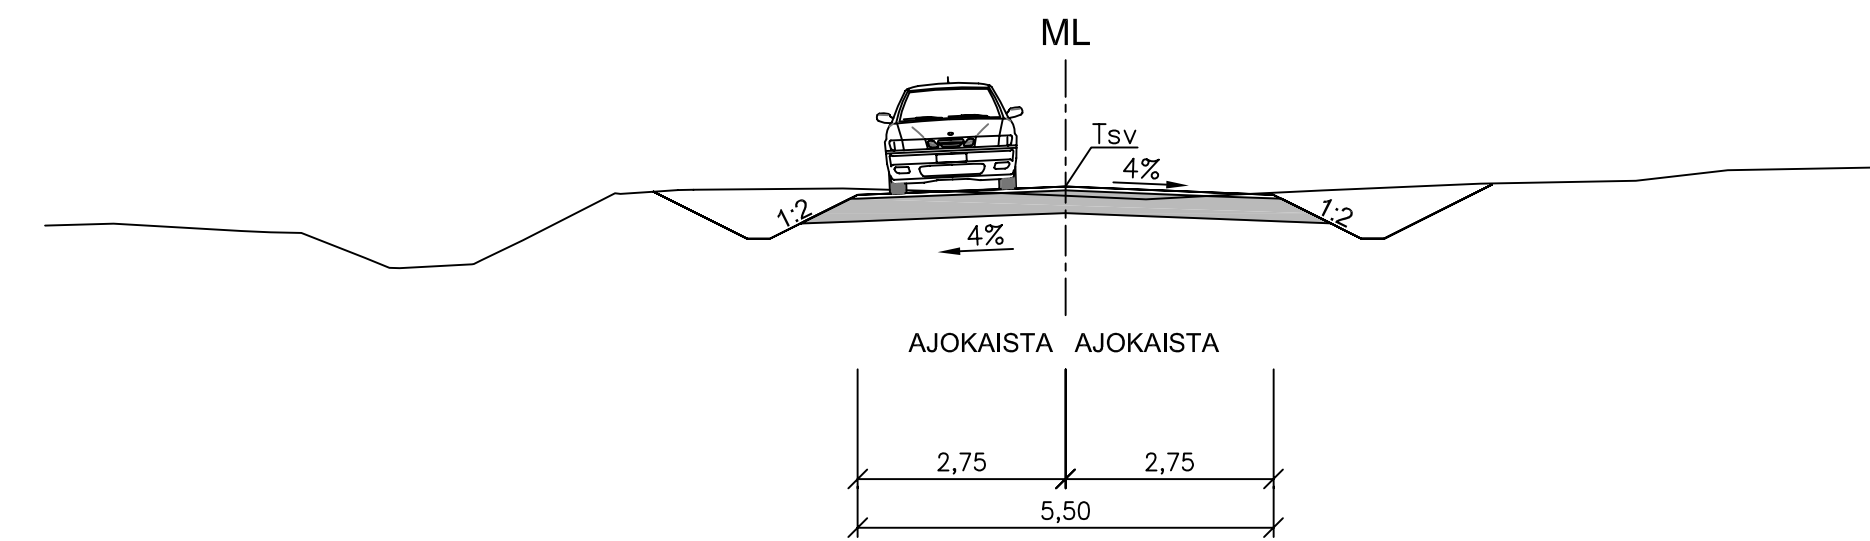

Merkki	Muutos	Pvm	Suunn.	Tark.
Hankkeen nimi Valtatie 13 raskaan liikenteen odotuskaistan rakentaminen välille Mustola - Metsäkansola, Lappeenranta				
Piirustuksen sisältö Peruspoikkileikkaukset Y3, Y4, Y7, Y10, Y11, Y12 ja Y16				
<b>DESTIA</b>		<b>TIEHALLINTO</b> VÄGFÖRVALTNINGEN		
Pvm 31.8.2009	Suunn. Proj.pääll.	Pvm 31.8.2009		
Tierekisteritunnus 13 239 4874 - 240 6655		Mittakaava 1:100	Piir.no T4-6	