
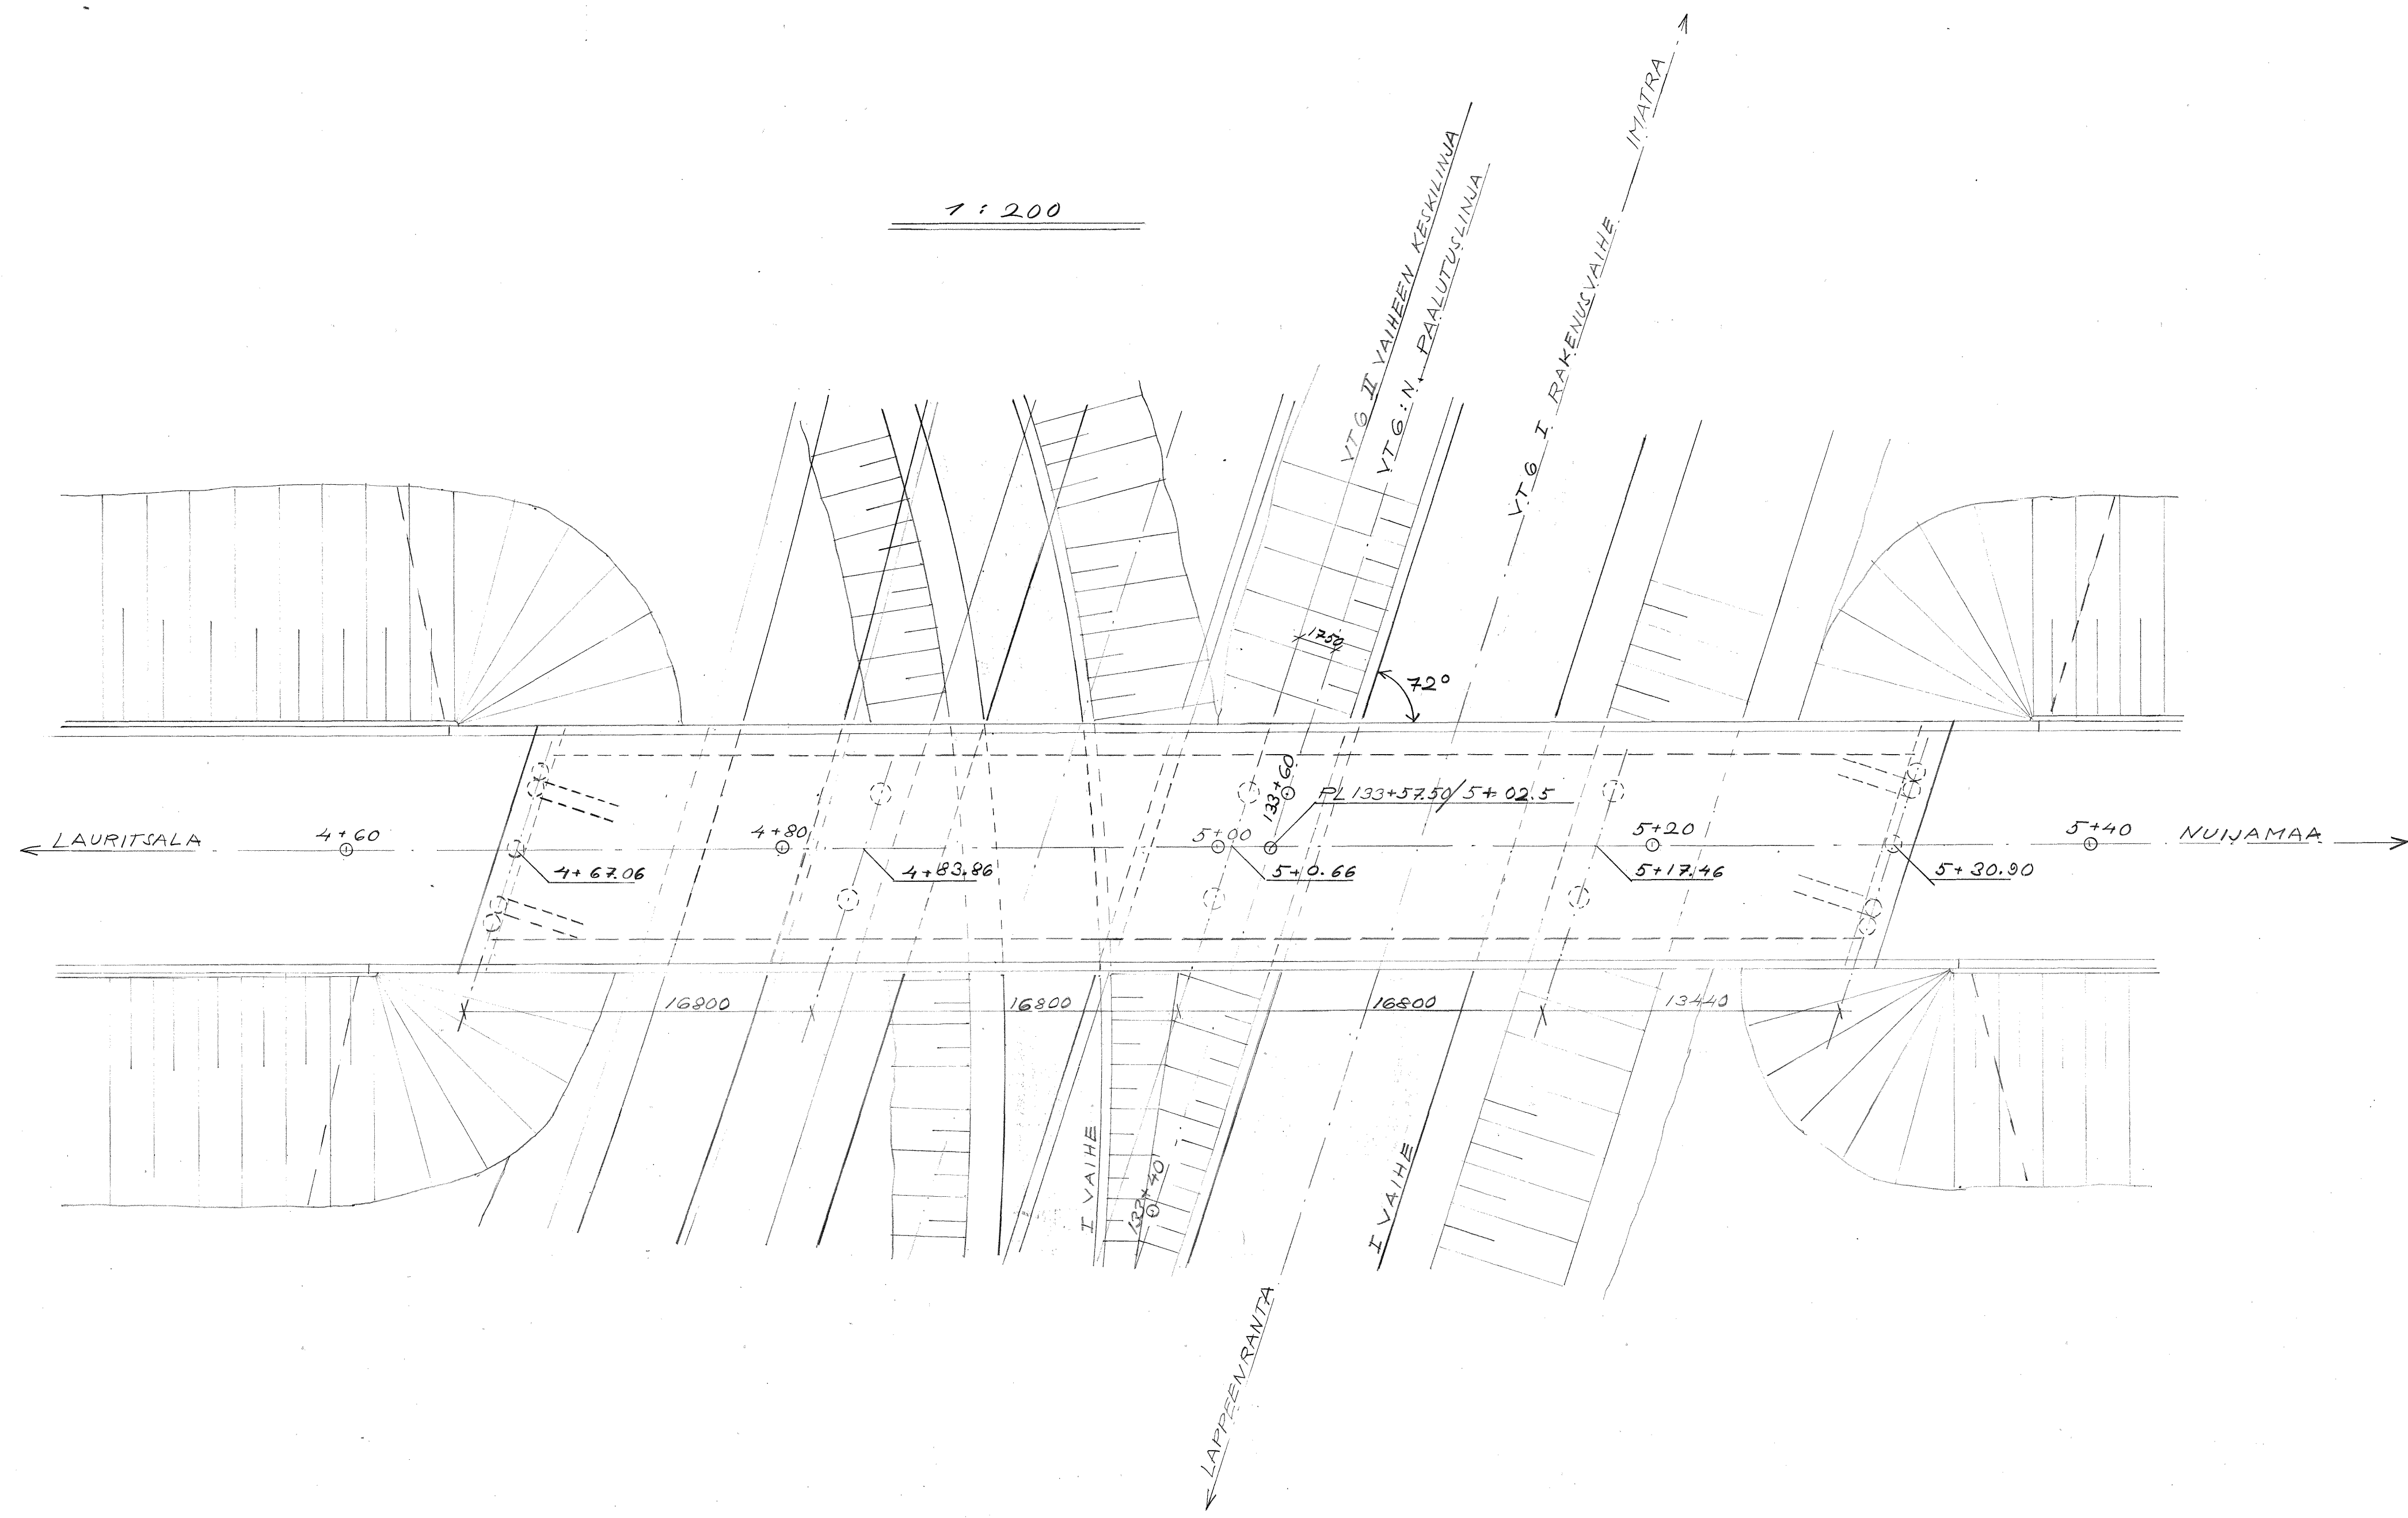
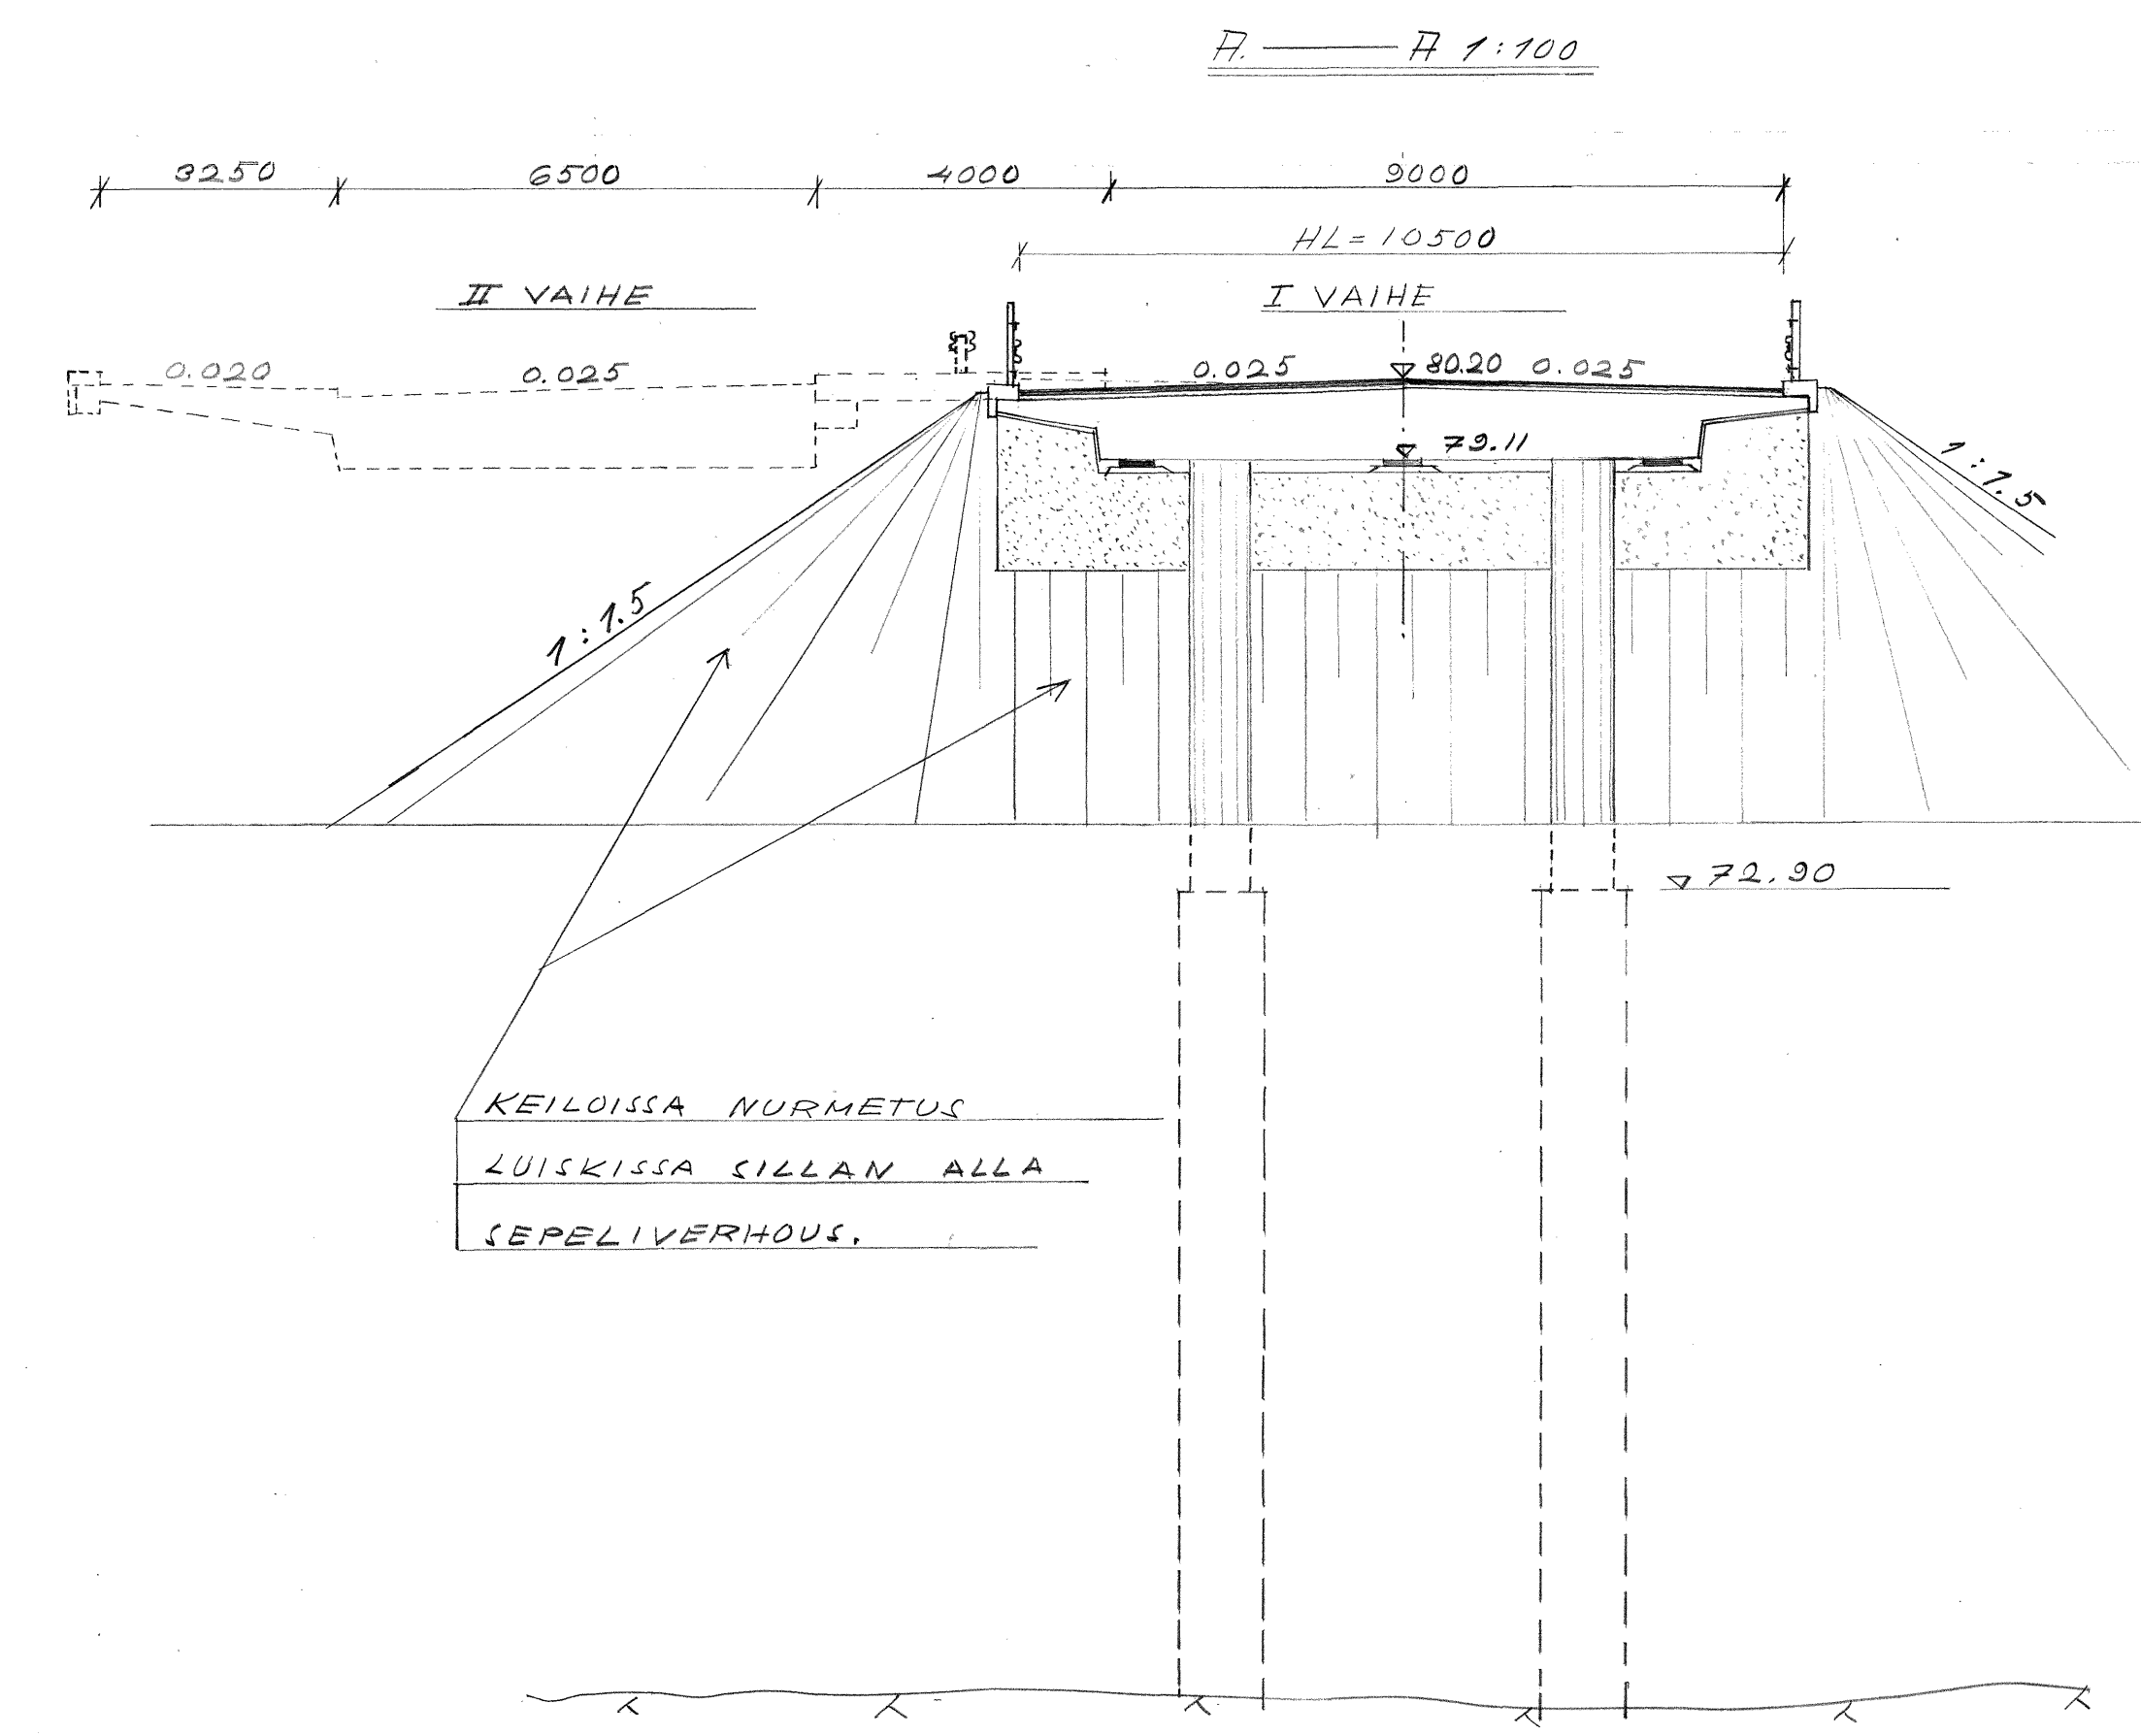


7652a

7652 a

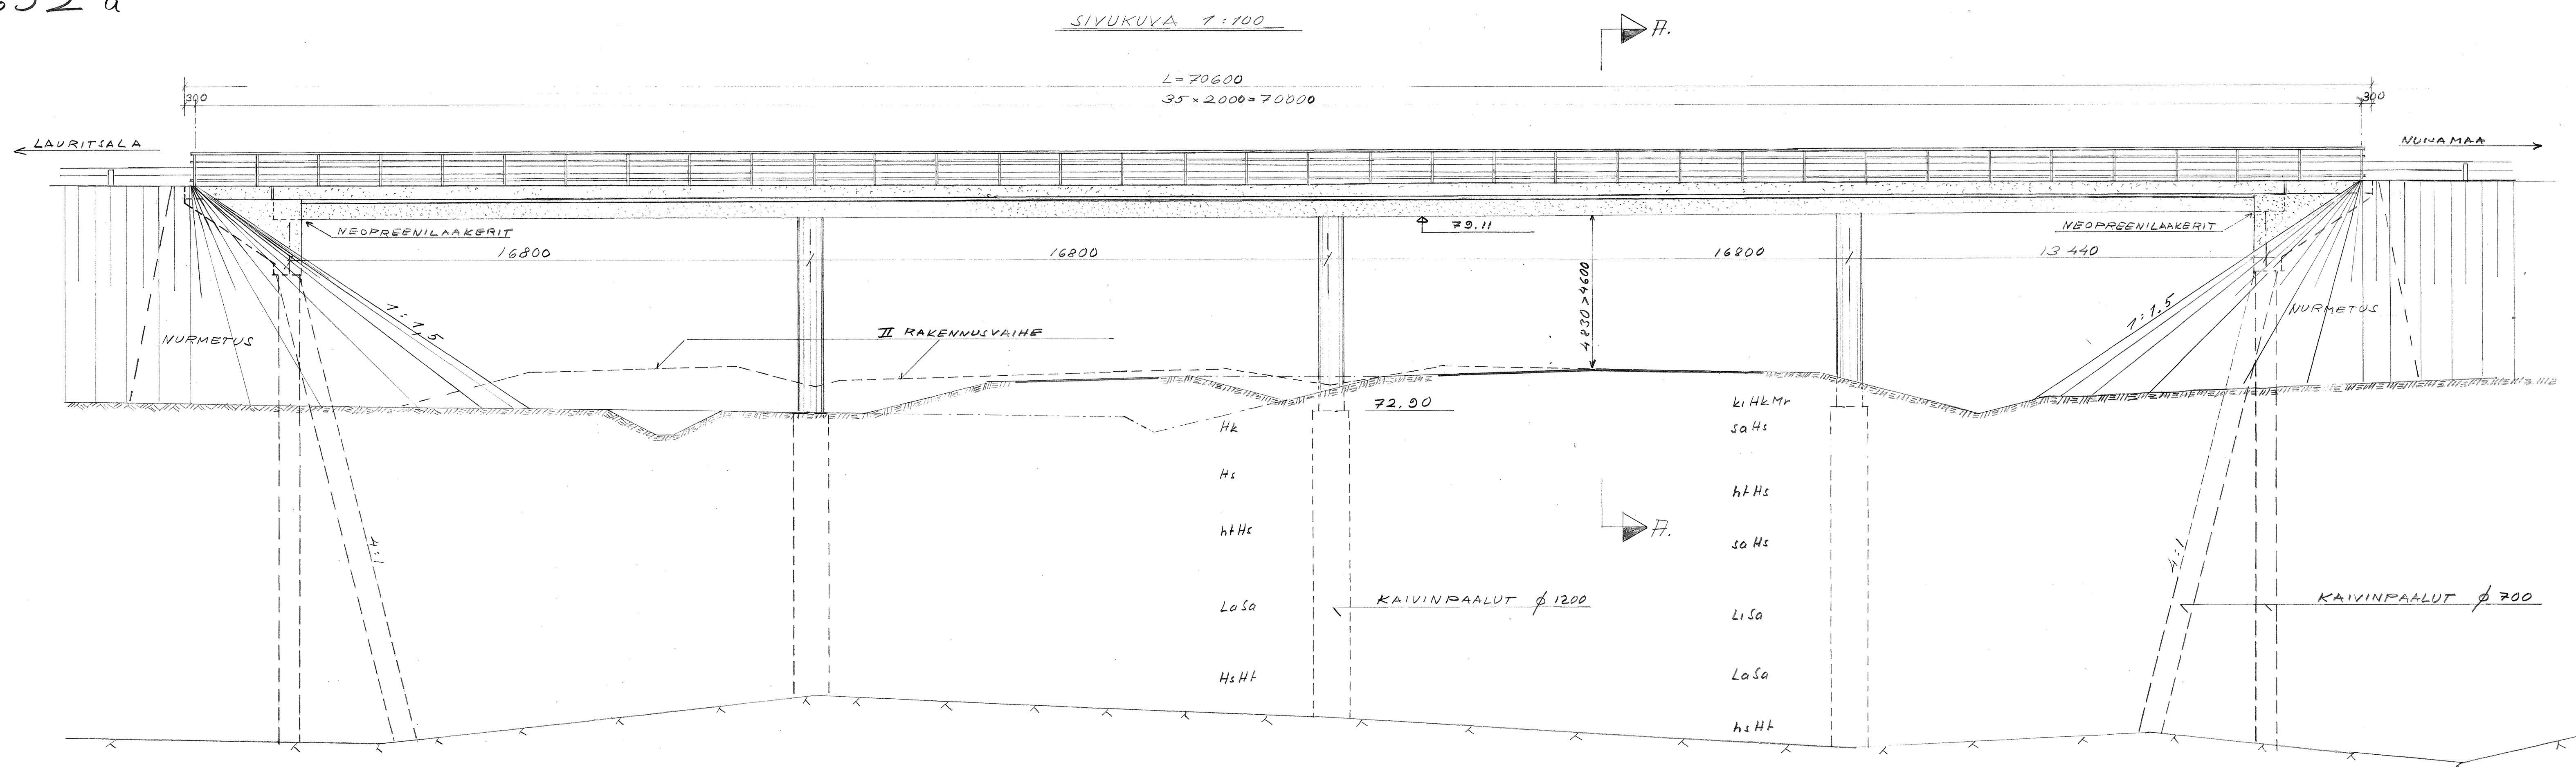

KORKEUSJÄRJITELMÄ N 43.
 KAITEET : NORMAALIPIIRUSTUSTEN DK/16-1, DK/16-10 JA DK/16-4 MUKAAN. (Tai DK/16-5 Päärin korkeus mukaan).
 BETONI : KANSLAATTA JA PILARIT A-BETONIA K350.
 MAATUET JA KAIVINPAALUT B-BETONIA K300.
 TERÄS : $\phi = A40H$; $\phi = A22$
 AJORADAN ERISTYS : LUONABETONI JA ASPALTIPÄÄLLEVITE TENDÄÄN
 S.Y.T. 7:4, 7:5 JA 7:6 MUKAAN.
 MAAVASTAISET BETONIPINNAT ERISTETÄÄN S.Y.T. 7:13 MUKAAN. TÄLLÖIN HUOMIOIDAAN KOHTA 7:7.
 KAIVINPAALUT : 6 KPL Ø 1200 ; 10 KPL Ø 300.
 NEOPREENILAAKERIT :
 LAURITSALAN PUOLI : 3 KPL GUMBA 250 x 400 x 41 TAI VAIT.
 $P_{MAX} = 116.2 MP$, $\Delta_{MAX} = 21.5 CM$
 NUUNAMAAN PUOLI : 3 KPL GUMBA 200 x 400 x 41 TAI VAIT.
 $P_{MAX} = 32.3 MP$, $\Delta_{MAX} = 1.35 CM$
 S.Y.T. = SILLÄNRAKENNUKSET YLEINEN TYÖSELITYS (TV2 1988)

KY-776

MERKKI	MUUTOS	TEHNYT	TARKASTANUT
MÄLKIAN ERITASOITETUN SILTA, LAPPEENRANTA			
TIE VALTATIE N:06			
TYYPPI TERÄSBETONINEN JATKUVIA VIND LAATTA silta			
VLEIS pirustus			
JMVA	16.20+16.20+16.20+12.44 m	viivus 12°	HI 10.50 m
KUORMITUS AK7/3, EKI EPK10MD/RKMG3			
TIE-JA VESIRAKENNUSHALLITUS			
SILTAOSASTO			
PIIRI			MITTAK.
SIUNN.	21.9.1992	E. Mänttä	1:100/1:200
TARK.	25.7.92	E. Mänttä	LASK N:o
HTV		K. Mänttä	2927
SOT	AD 309/22	19 63 79	PIIR N:o
			7652a