


BETONI: K 35-1
 PAKKASENKESTÄVYYSVAATIMUKSET
 SUOJABETONI JA REUNAPALKIT P 40
 PILARIT JA SIIRTYMÄLAATAT P 30
 KANSILAATTA JA PÄÄTYRAKENTEET P 20
 ERISTYS: PÄÄLLYSRAKENTEEN MAANVASTAISISSA PINNOISSA,
 SIIRTYMÄLAATASSA JA PERUSTUKSISSA:
 SYT 3500 : 6.26 , RIL 134 : 10.2
 KANNEN ERISTYS JA PÄÄLLYSTE: SYT 3900: KUVA 4a.
 TIEN POIKKILEIKKAUS II - 8/7
 KORKEUSKIINTOPISTE 4614 , PI 50 n. 120 m OIK.
 KORKEUS = N 60 +79,950
 SILTA TEHDÄÄN KAAREVUUDELLA R=2200 m.
 OIKEAN KAISTAN KALTEVUUS MUUTTUU KLOTOIDIN ALUEELLA.

TASOPIIRROS 1:200

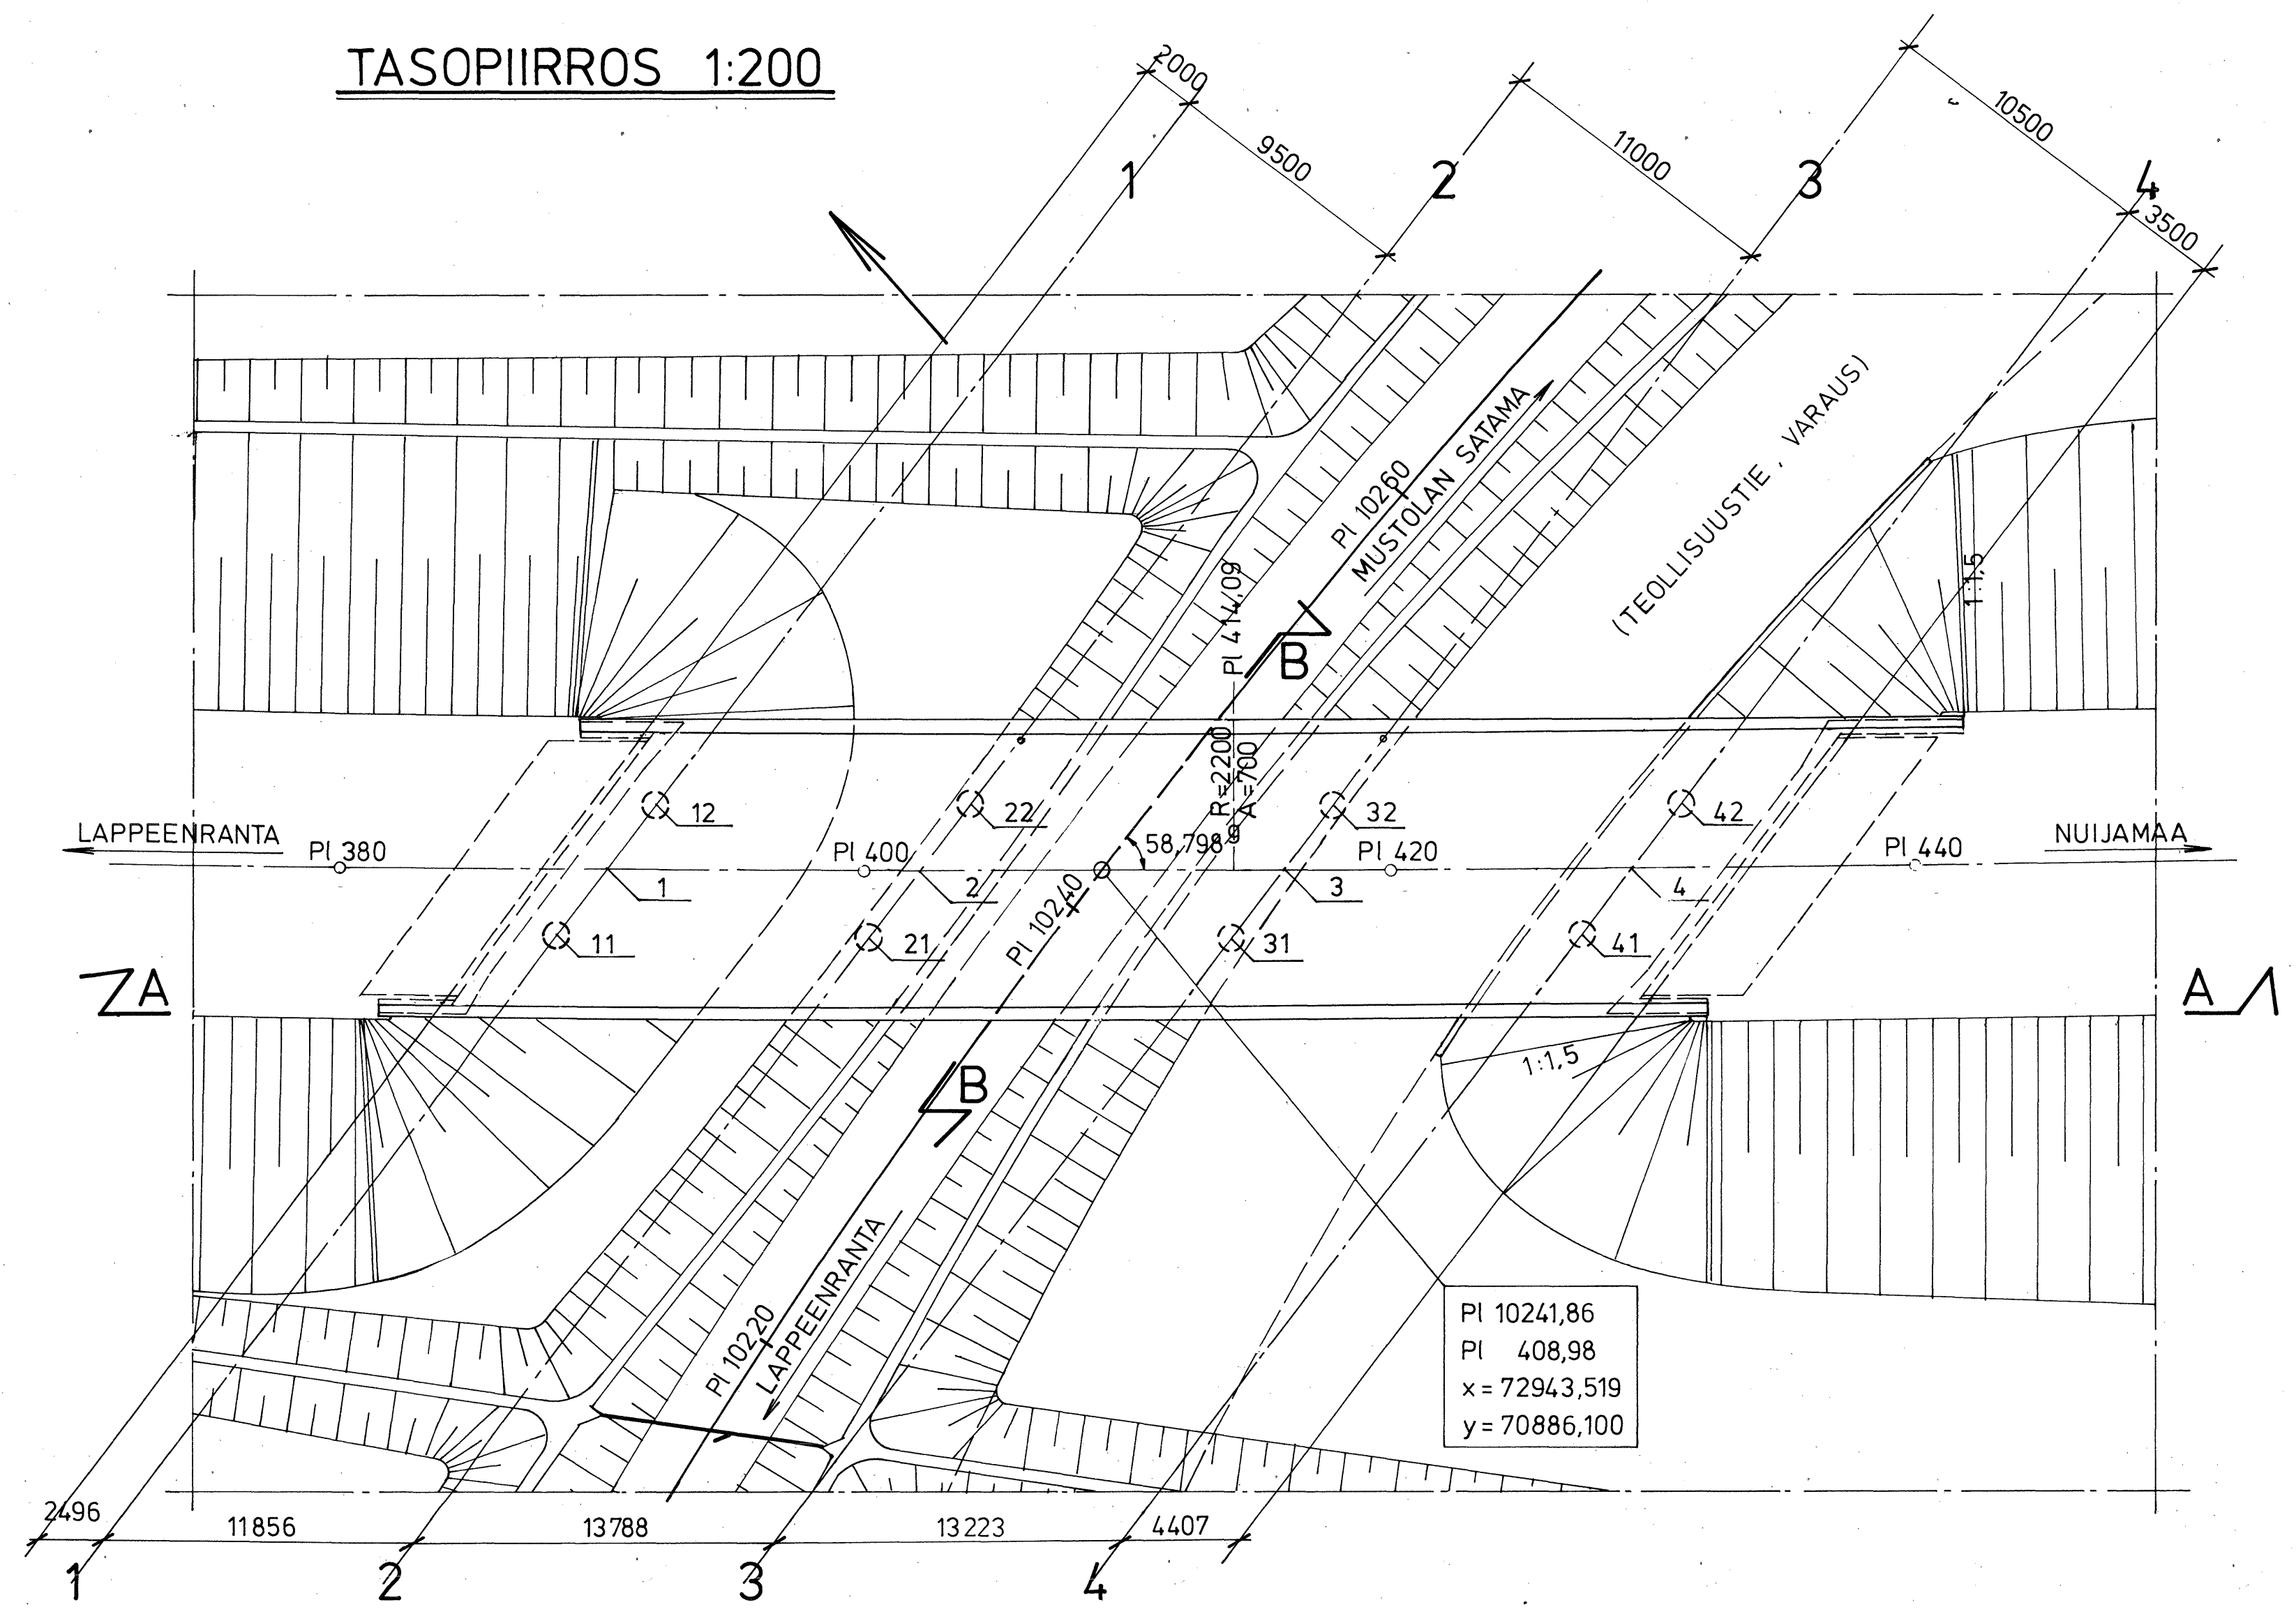

PÄÄPISTEIDEN SUORAKULMAISET PAALUTUSMITAT				KORKEU-DEET
nro	a	b		∇H
11	- 20619	2403		+69,610
1	- 18742	- 80		+69,529
12	- 16864	- 2565		+69,449
21	- 8770	2483		+69,574
2	- 6886	- 11		+69,493
22	- 5000	- 2506		+69,411
31	5009	2494		+69,513
3	6902	- 11		+69,427
32	8797	- 2518		+69,340
41	18223	2425		+69,411
4	20125	- 92		+69,328
42	22029	- 2610		+69,236

TANGENTTILINJAN KIINNITYSMITAT			
PI	a	b	PAALUTUSMITTOINA
380	- 28978	- 191	
440	31008	- 200	

RATA TIEN TANGENTTI

PIIRUSTUSLUETTELO		
YLEISPIIRUSTUS	5860	B 1
KAIVINPAALUPILARIT		B 2
SIIRTYMÄLAATAT		A 3
PÄÄLLYSRAKENTEEN MITTAPIIRUSTUS		B 4
PÄÄLLYSRAKENTEEN RAUDOITUSPIIRUSTUS 1		C 5
PÄÄLLYSRAKENTEEN RAUDOITUSPIIRUSTUS 2		A 6
KORKEA SILLANKAIDE , HARVA KAIDE	R 15/DK	1-1
, YLÄJOHTEEN LIIKKUVA JATKOS		1-2
, PÄÄTTÄMINEN		1-5
, PULTTIKIINNITYS KORKEAAN REUNAPALKKIIN		1-10
PINTAVESIPUTKI $\phi 200$	R15/DS	1
TIPPUPUTKI	R15/DT	1
YLIKULKUSILLAN MAADOITUS	tsn 5826	A 1
POHJATUTKIMUSPIIRUSTUKSET	12317 A 1 , A 2	
POHJATUTKIMUSLAUSUNTO	Rkt 67/352/86	
SILTAKOHTAINEN TYÖSELITYS	5860	B 281

TVH piir. nro R15/12581 a

B KAIVINPAALUTUET

MUUTOSSELITYS	TEKIJÄ	PAIVÄYS	HYVÄK.
SILTA TYÖPIIRI			
TERÄSBETONINEN ULOKELAATTASILTA	25+1186+13,79+13,22+4,4	10,5	
PIIRUSTUKSEN SISÄLTÖ	RAKENNUSKORDE		
YLEISPIIRUSTUS		NUIJAMAANTIENTI YLIKULKUSILTA	
PIIRIT		KOODI	RATASDA
SUUNN.	22.7.86	Mauri Mäkelä	
TARK.			
Lappeenranta Rakennusmittelu Ky		LAPPEENRANTA	
TAMMISAARENTE 5 53900 LAPPEENRANTA		Lk I, Ek 1 / TVH 82	
PUH. (9551) 520 00 TELEKOPIO (9551) 520 09		KORKEUS-PAKSI N 60 KUNTOPISTE 4614	
TARK. 29.9.86		MITTAKAAVAT 1:200, 1:100, 1:50	
C 1200			
HYVÄK. 11.2.87		RAUTATIEHALLITUS RAKENUSTOIMISTO SILLANRAKENNUSJÄOSTO	
Palle Karde		PAIKKA KODI	NUMERO MUU LEHTI
		4032	YKS 5860 B 1

04-989