
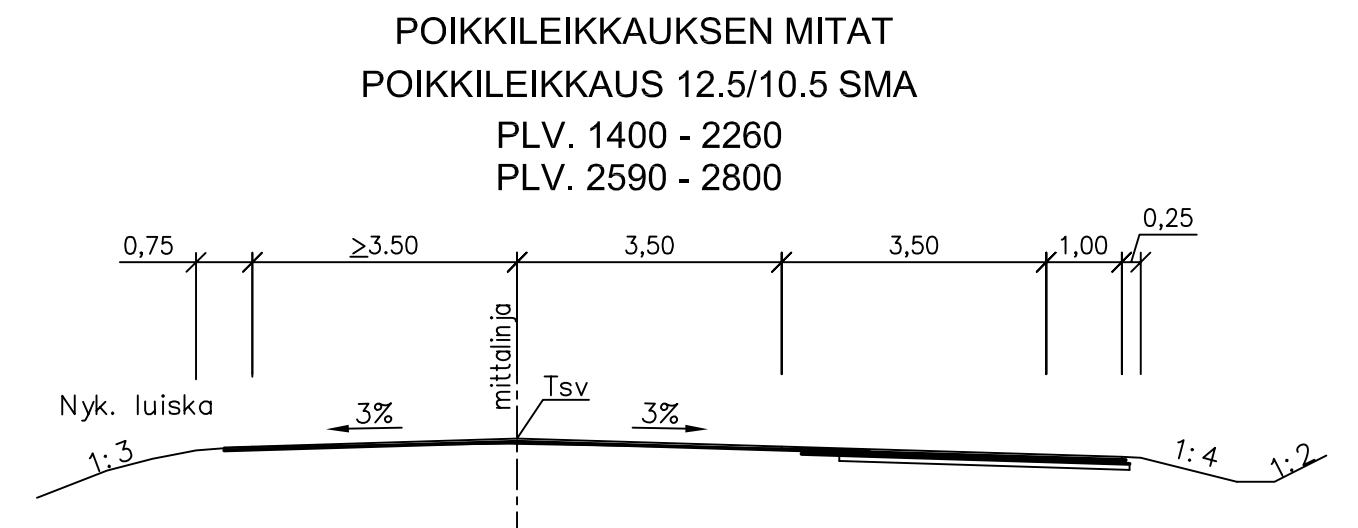


**S2** KARHUSJÄRVEN ALIKULKUKÄYTÄVÄ  
 Hyötyleveys=12,75 m  
 Alikulkukorkeus=2,8 m  
 Vapaa-aukko=4,6 m

**S** PETHMANIN ALIKULKUKÄYTÄVÄ  
 NYKYINEN

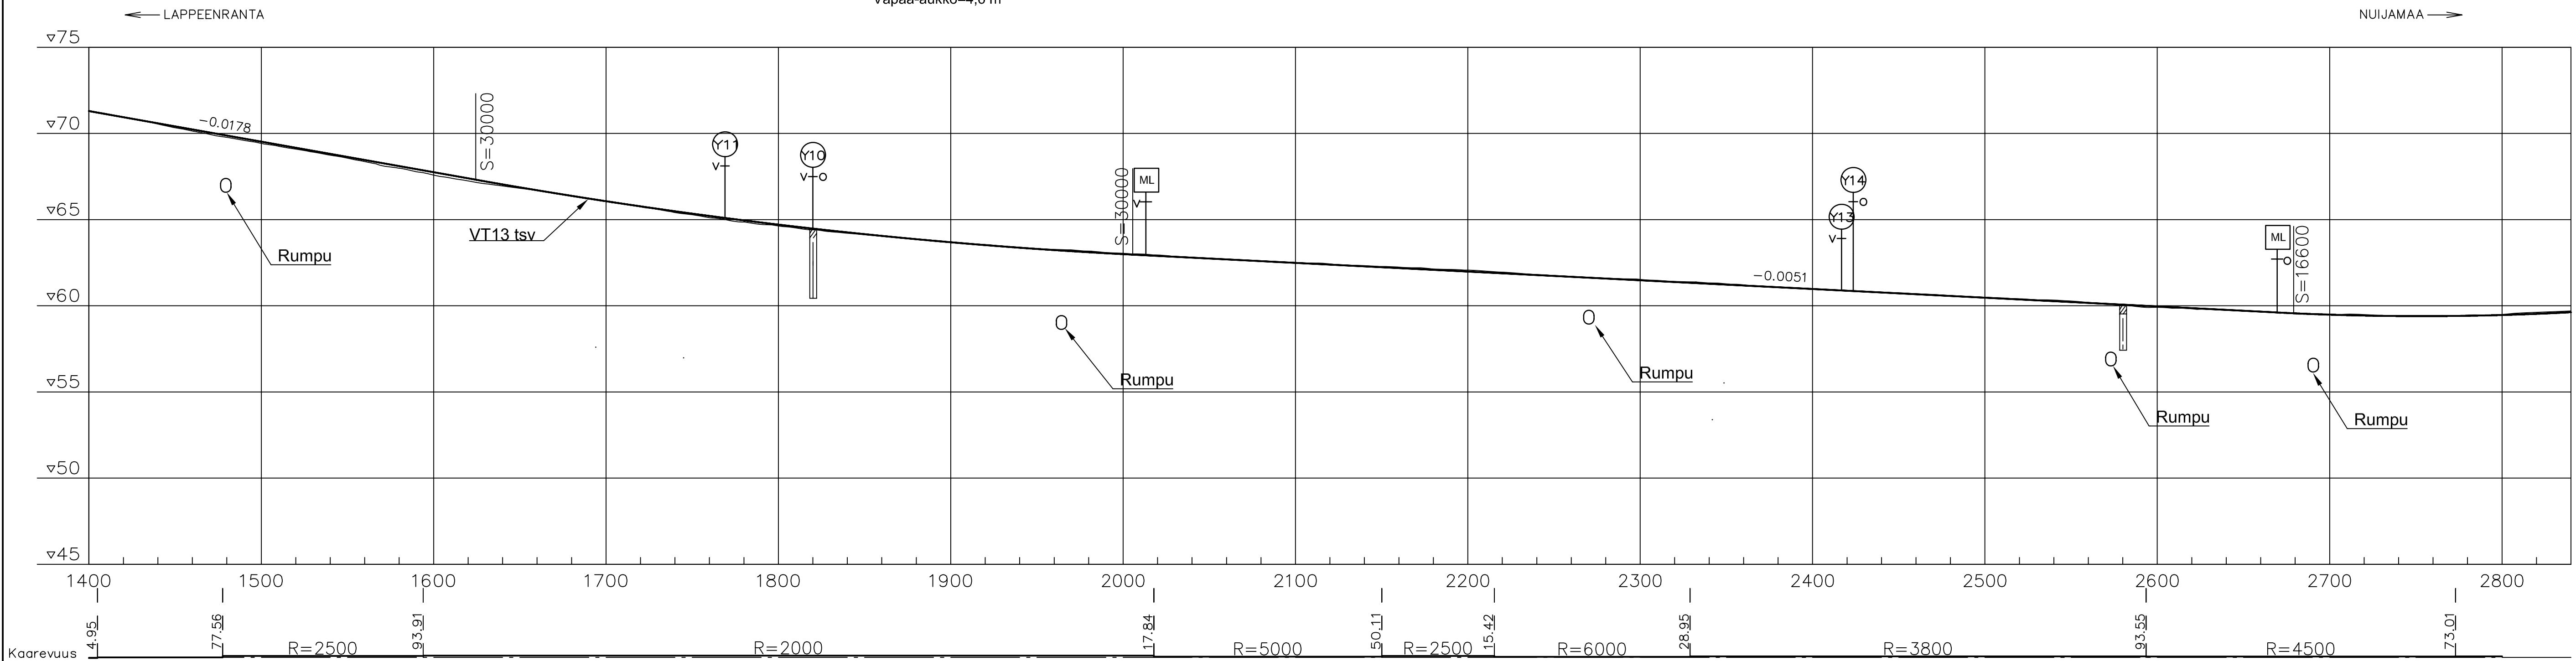

Merkki	Muutos	Pvm	Suunn.	Tark.
Hankkeen nimi Valtatie 13 raskaan liikenteen odotuskaistan rakentaminen välillä Mustola - Metsäkansola, Lappeenranta				
Piirustuksen sisältö Vt 13 pituusleikkaus plv. 1400 - 2800				
<b>DESTIA</b>		<b>TIEHALLINTO</b> VÄGFÖRVALTNINGEN		
Pvm 31.8.2009	Suunn. Proj.pääll.	Pvm 31.8.2009		
Tierekisteritunnus 13 239 4874 - 240 6655		Mittakaava 1:2000/1:200	Piir.no T2-7	