


TIEHALLINTO
Kaakkois-Suomen tiepiiri



Nuijamaan rajanylityspaikan
rekkaliikenteen pysäköinti
Esiselvitys
Liite 1, Tutkitut vaihtoehdot
1:30 000

Asemakaavassa merkitty liike-,
toimisto- ja teollisuusrakennusten
alueeksi

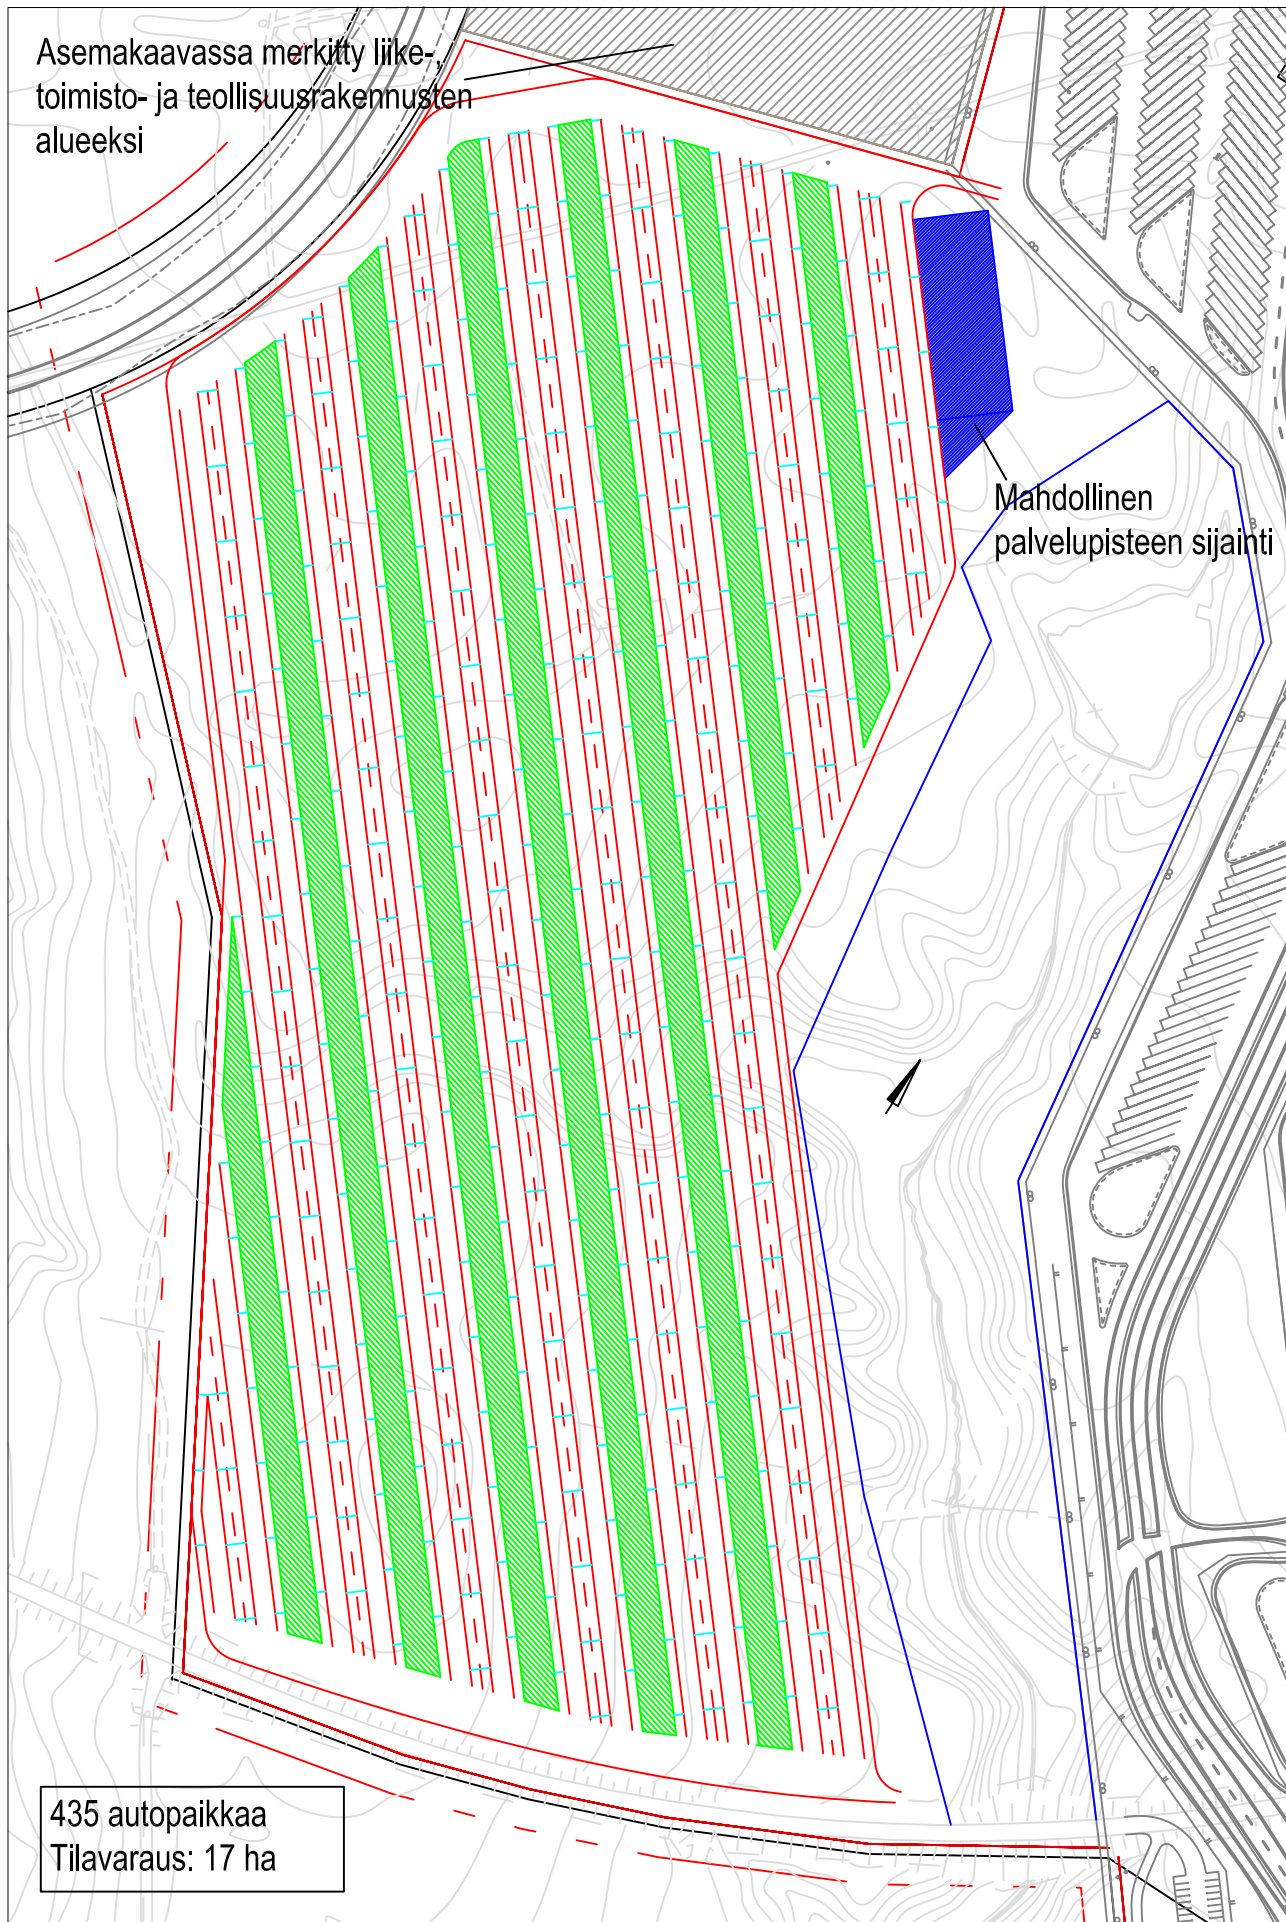

Mahdollinen
palvelupisteen sijainti

435 autopaikkaa
Tilavaraus: 17 ha



TIEHALLINTO
Kaakkois-Suomen tiepiiri



Nuijamaan rajanylityspaikan
rekkaliikenteen pysäköinti
Esiselvitys
Liite 2, VE C Nuijamaa
1:3 000

OSAYLEIKKAUSMERKINNÄT JA VÄRIKYYDET

Värit






Kaava on MLR:n 45 §:n mukainen oikeusvaikutuksen ylittävä


LAPPEENRANNAN KAUPUNKI
TEKNINEN KESKUS
Kaavutosasto

OSAYLEIKKAUS
89 Nuujama

Luonnosnumero: 22.1.2002
Korttelin 27.9.2002, 18.12.2002


KV 30.6.2004

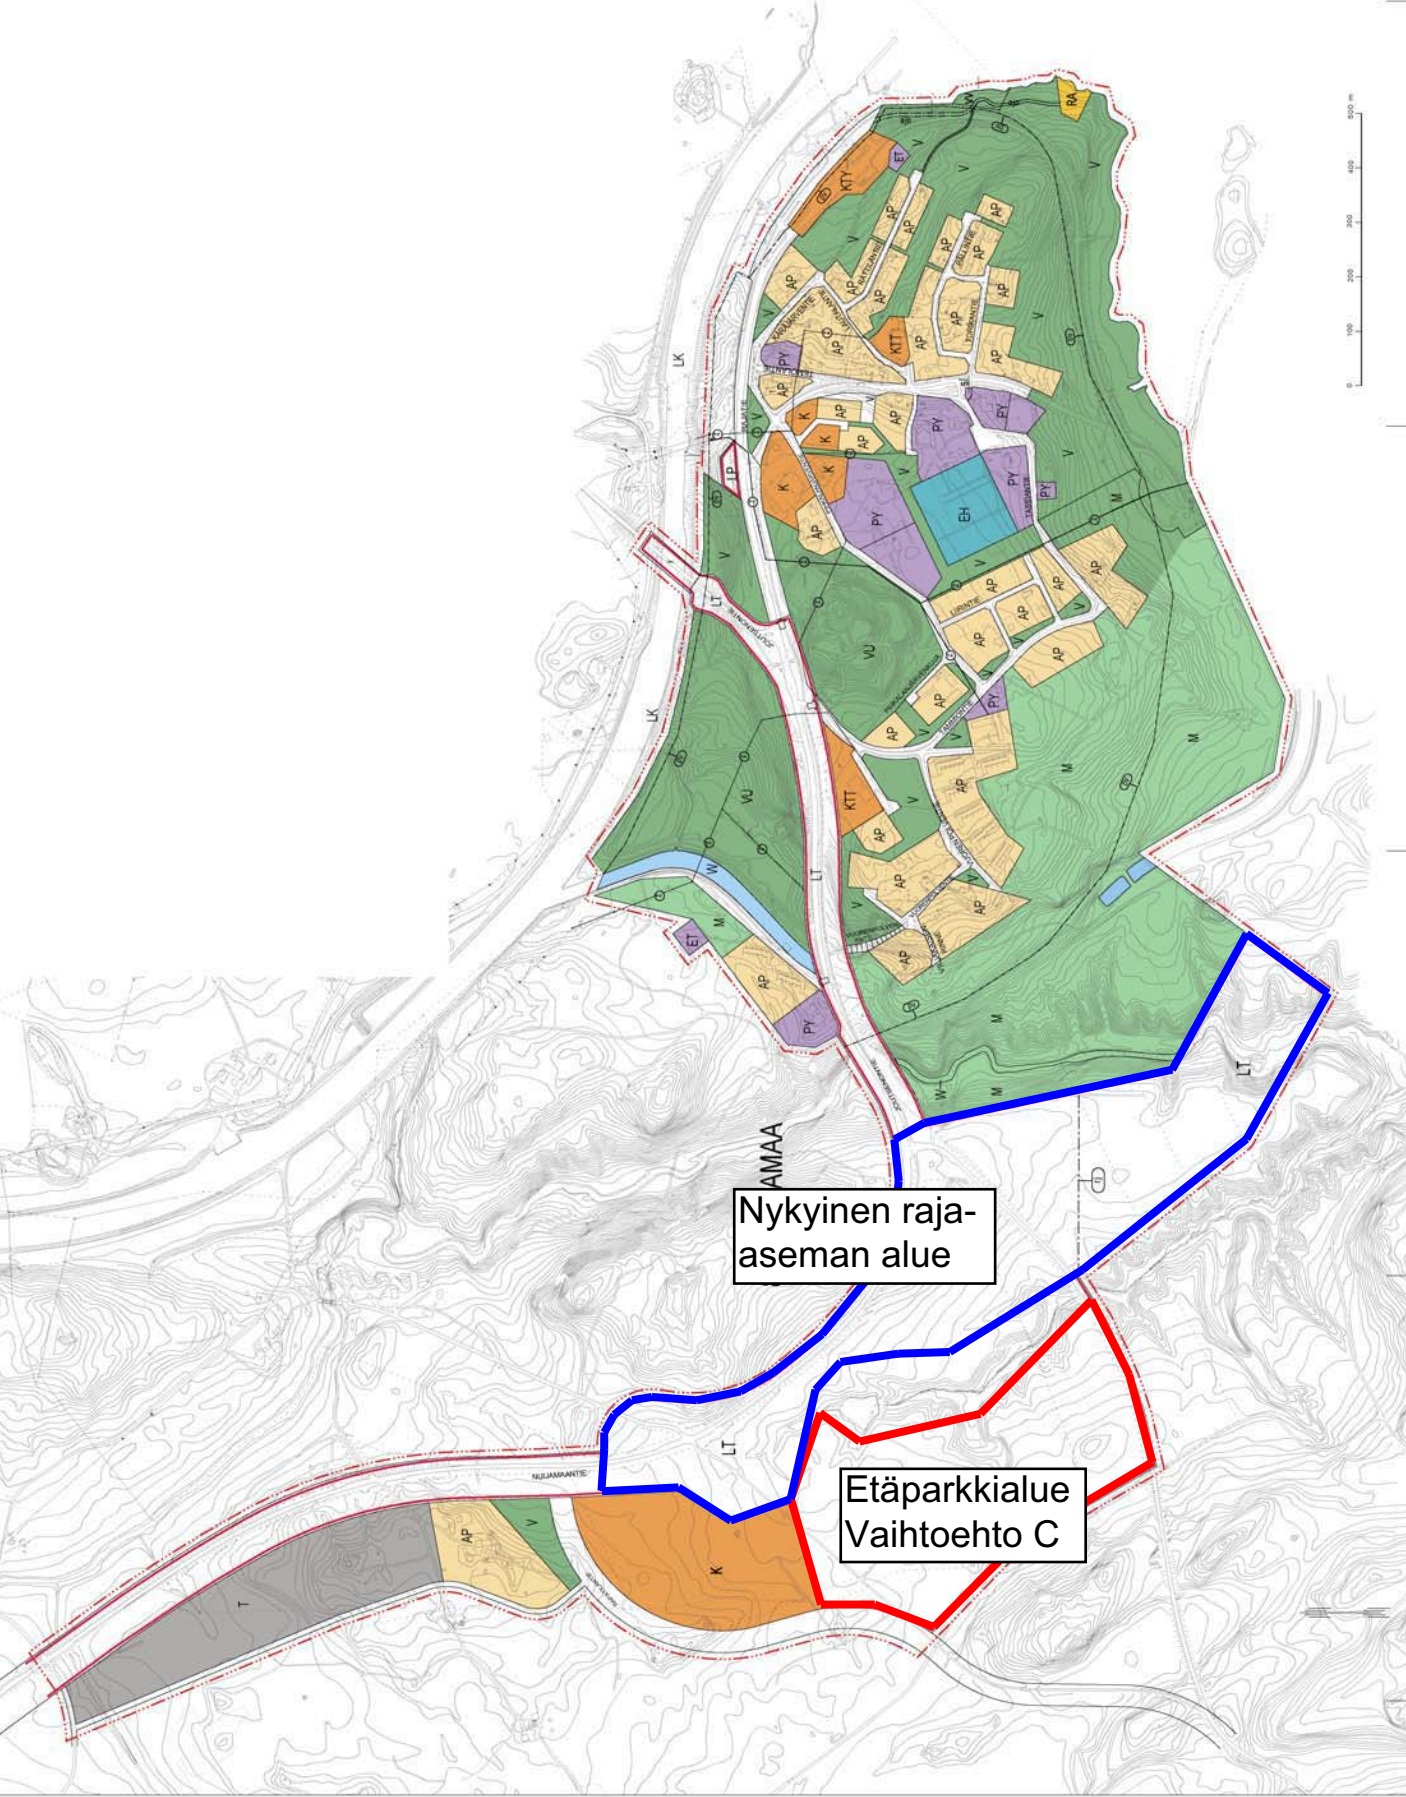

Nykyinen raja-
aseman alue

Etäparkki-alue
Vaihtoehto C

